ESTADO DE CARGA 1

- TABLERO VACÍO
- LECTURA INICIAL DE LOS APARATOS DE MEDIDA

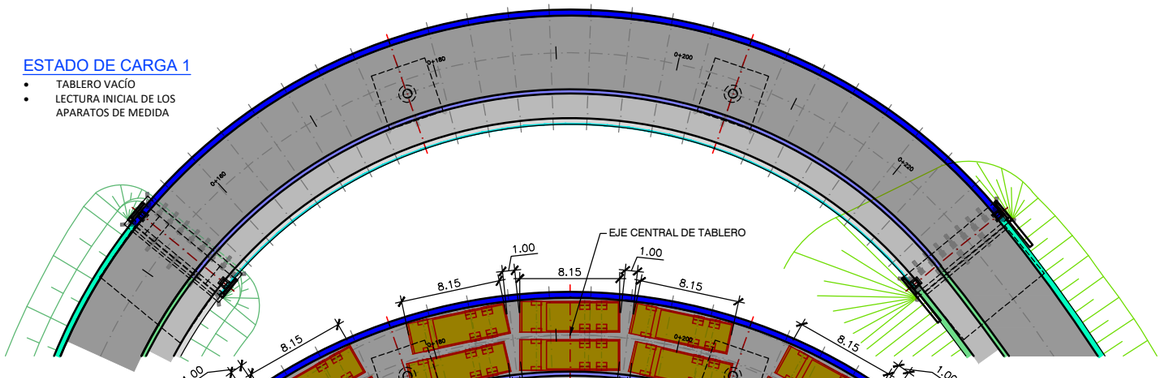

ESTADO 2

- LECTURA DE LOS APARATOS DE MEDIDA

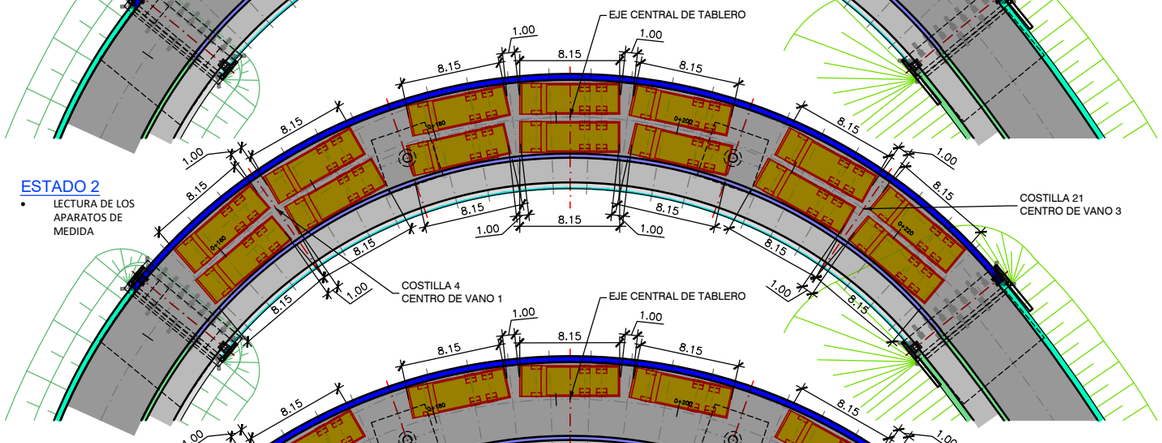

ESTADO 3

- LECTURA DE LOS APARATOS DE MEDIDA

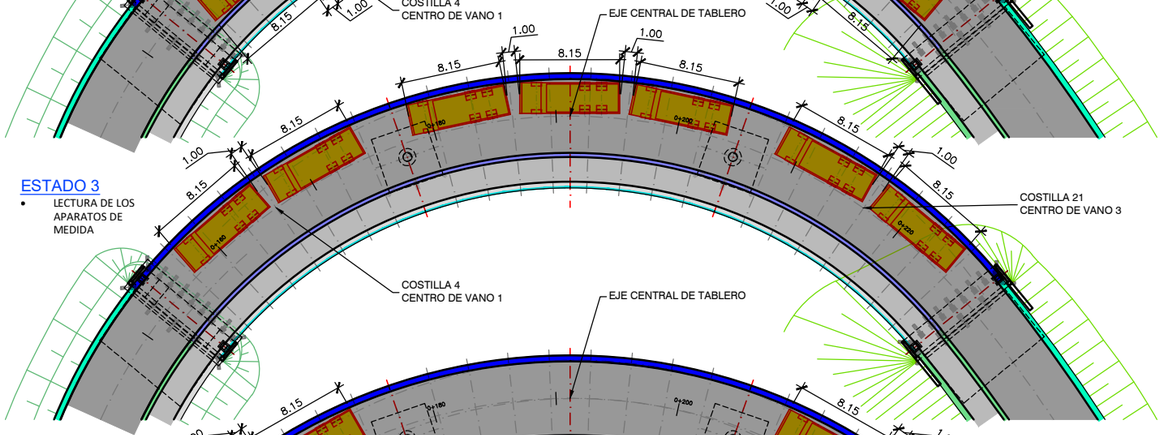

ESTADO 4

- LECTURA DE LOS APARATOS DE MEDIDA

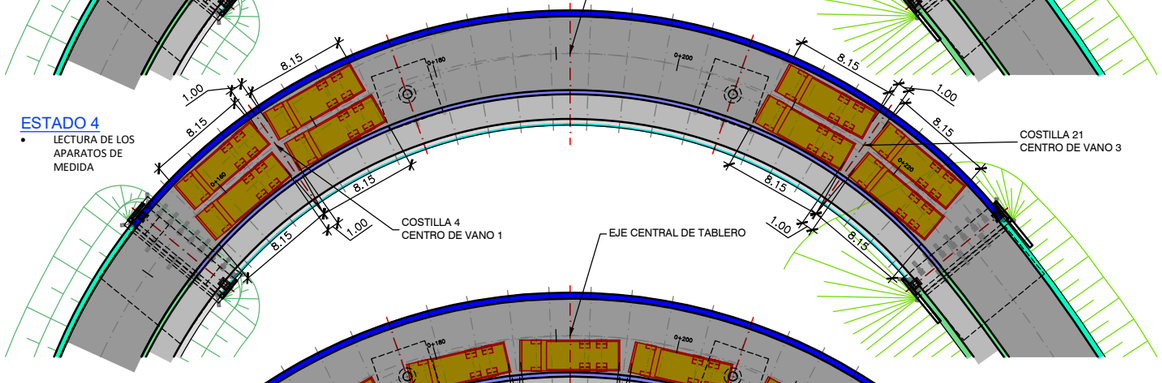

ESTADO 5

- LECTURA DE LOS APARATOS DE MEDIDA

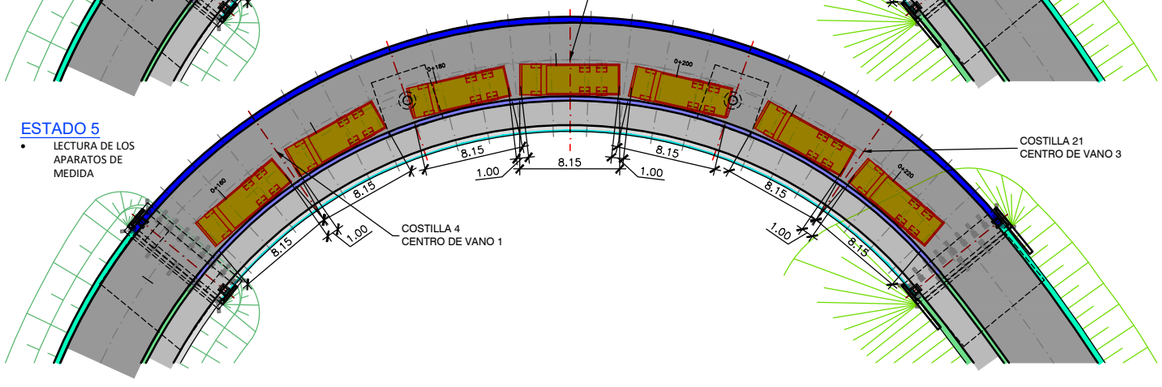

ESTADO 6

- LECTURA DE LOS APARATOS DE MEDIDA

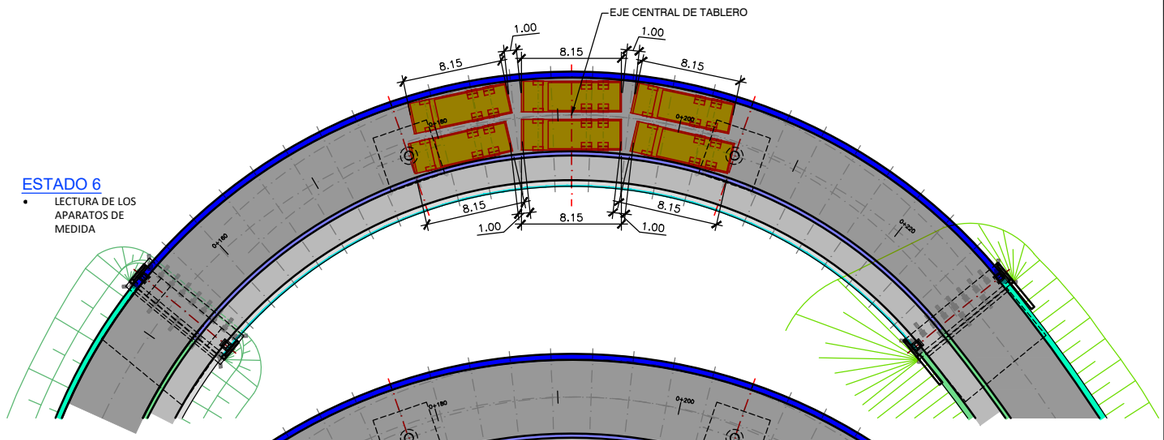

ESTADO DE CARGA 7

- TABLERO VACÍO
- LECTURA FINAL DE LOS APARATOS DE MEDIDA

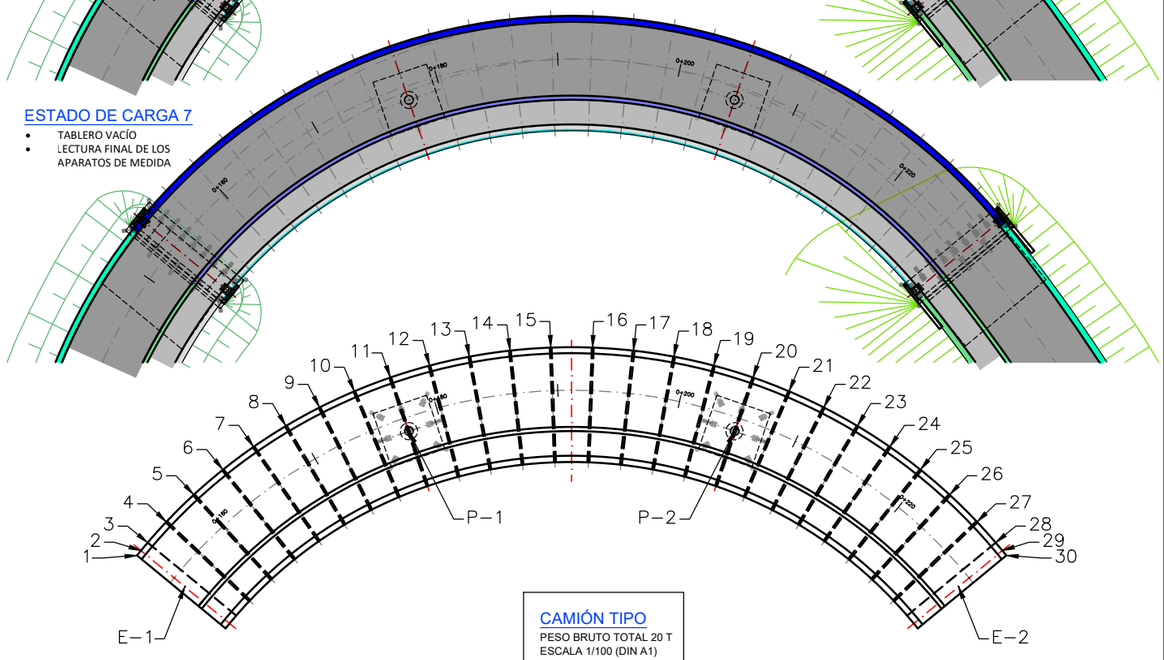

CAMIÓN TIPO

PESO BRUTO TOTAL 20 T
ESCALA 1/100 (DIN A1)

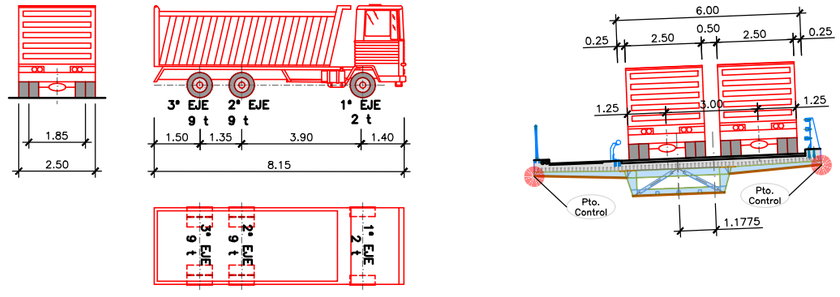

NOTAS:

- LA PRUEBA DE CARGA DEL PUENTE SE REALIZARÁ DISPONIENDO SOBRE EL MISMO 14 CAMIONES TIPO DE 20 Tm.
- LOS PUNTOS DE MEDIDA DE LAS DEFORMACIONES MÁS INTERESANTES PARA JUZGAR EL COMPORTAMIENTO DE LA ESTRUCTURA SON LOS REFLEJADOS EN LA PLANTA (EJES DE VIGUETAS).
- LA PRUEBA DE CARGA SE AJUSTARÁ AL PROGRAMA REFLEJADO EN LAS PLANTAS.
- LA LECTURA DE LAS DEFORMACIONES SE REALIZARÁ PARA CADA FASE A LOS 15 y 30 MINUTOS.
- LA PRUEBA DE CARGA SE REGIRÁ, CON CARÁCTER GENERAL, POR EL DOCUMENTO "RECOMENDACIONES PARA LA REALIZACIÓN DE PRUEBAS DE CARGA DE RECEPCIÓN EN PUENTES DE CARRETERA", 1999.
- LOS APARATOS DE MEDIDA TENDRÁN UNA PRECISIÓN DE 0.05mm.
- SE TENDRÁ ESPECIAL CUIDADO DE PROTEGER LOS APARATOS DE MEDIDA, DE MANERA QUE SUS REGISTROS NO SE VEAN AFECTADOS POR LAS CONDICIONES CLIMATOLÓGICAS, ASÍ COMO ANOTAR CUALQUIER VARIACIÓN TÉRMICA QUE PUEDA INFLUIR EN EL ESTADO DE LA ESTRUCTURA.

REV.	CLASE DE MODIFICACIÓN	FECHA	NOMBRE	COMP	OBRA
A	MODIFICADO 1	JUN 24	fc	ETS	SI

BERRIKUSPENAK / REVISIONES

AHOLKULARIA / CONSULTOR: ferrovial construcción

INGENIARI EGILEA / INGENIERO AUTOR: JUAN JOSÉ SÁNCHEZ, I.C.C y P COLEGIADO Nº 22045

AHOLKULARIAREN ERREFERENTZIA / REFERENCIA CONSULTOR

ERREFERENTZIA / REFERENCIA: 1-SPNB-24-037-A

EUSKO JAURLARITZA GOBIERNO VASCO
MUGIKORTASUN JASANGARRIAREN SAILA
DEPARTAMENTO DE MOVILIDAD SOSTENIBLE

euskal trenbide sarea
PROIEKTUAREN IKUSKAPENA ETA ZUZENDARITZA
INSPECCION Y DIRECCION DEL PROYECTO

ESKALA ORIGINALA / ESCALA ORIGINAL: ADIERAZI / INDICADAS
DIN A1
ESKALA GRAFIKOA / ESCALA GRÁFICA

PROIEKTUAREN IZENBURUA / TITULO DEL PROYECTO
BERNABEITIAKO TRENBIDE PASAGUNEAREN KENTZEKO ERAIKUNTZA PROIEKTUA
PROYECTO DE CONSTRUCCIÓN PARA LA SUPRESIÓN DEL PASO A NIVEL DE BERNABEITIA

PLANOAREN IZENBURUA / TITULO DEL PLANO
KARGA PROBA
PROCEDIMIENTO CONSTRUCTIVO. PRUEBA DE CARGA

PLANO ZK. / Nº. PLANO: 11
ORRIA / HOJA: 4 Sigue FIN