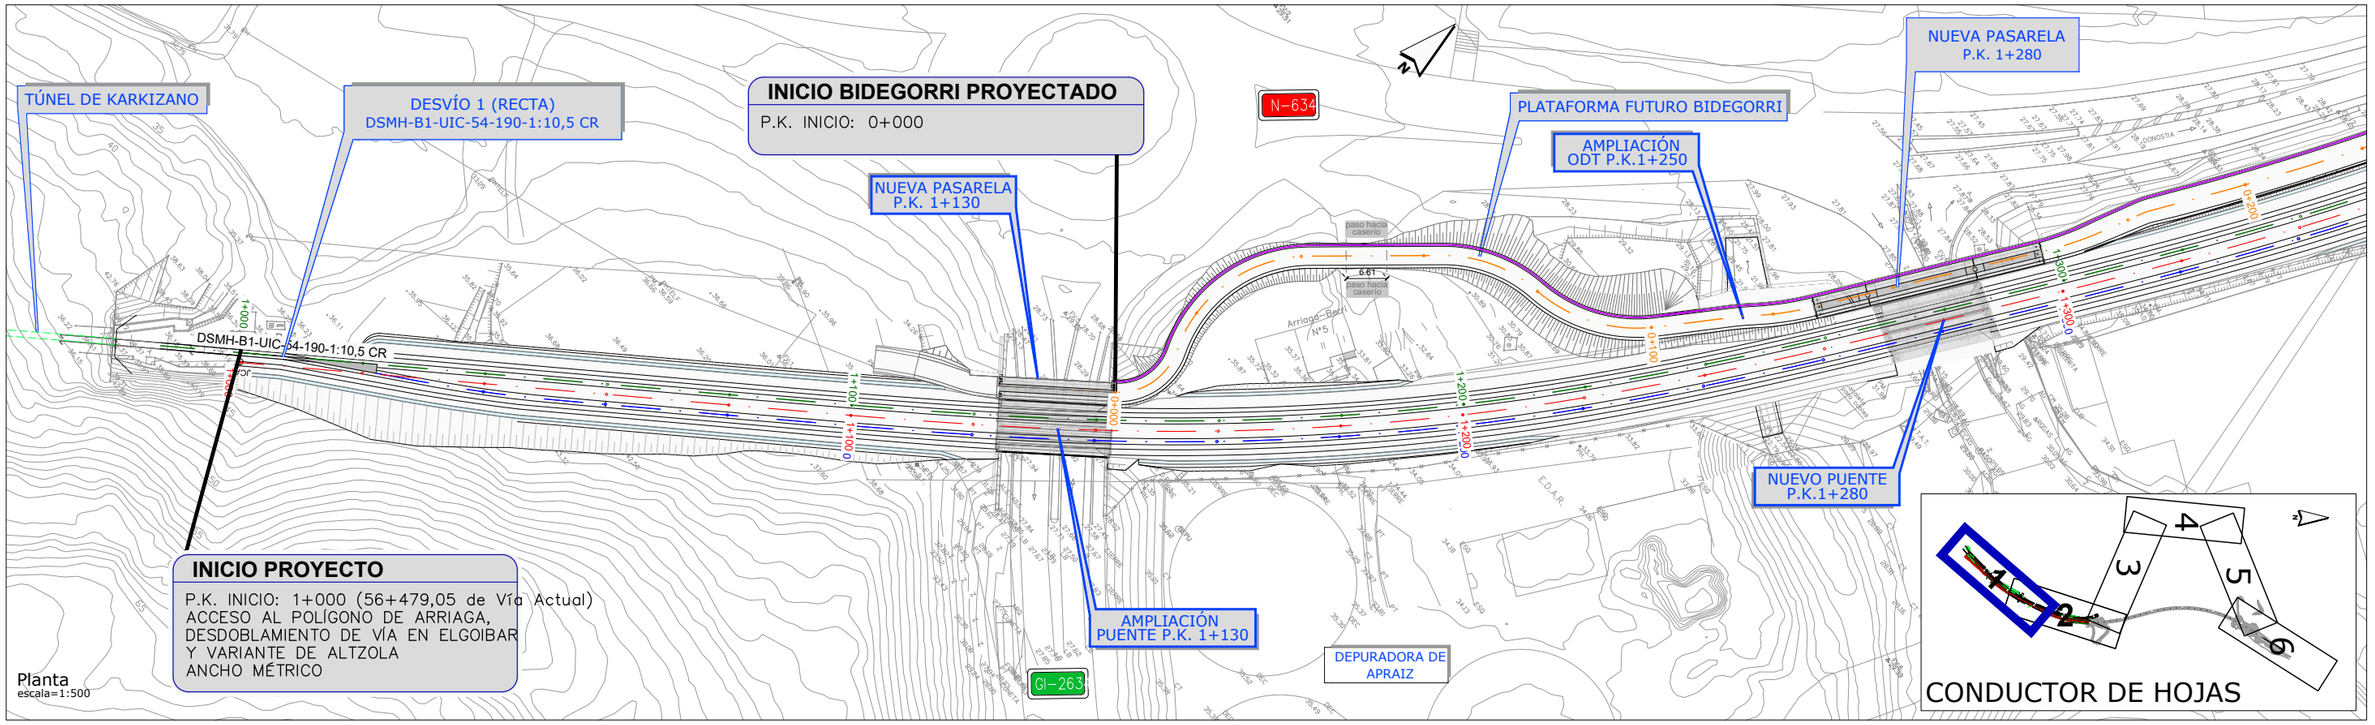

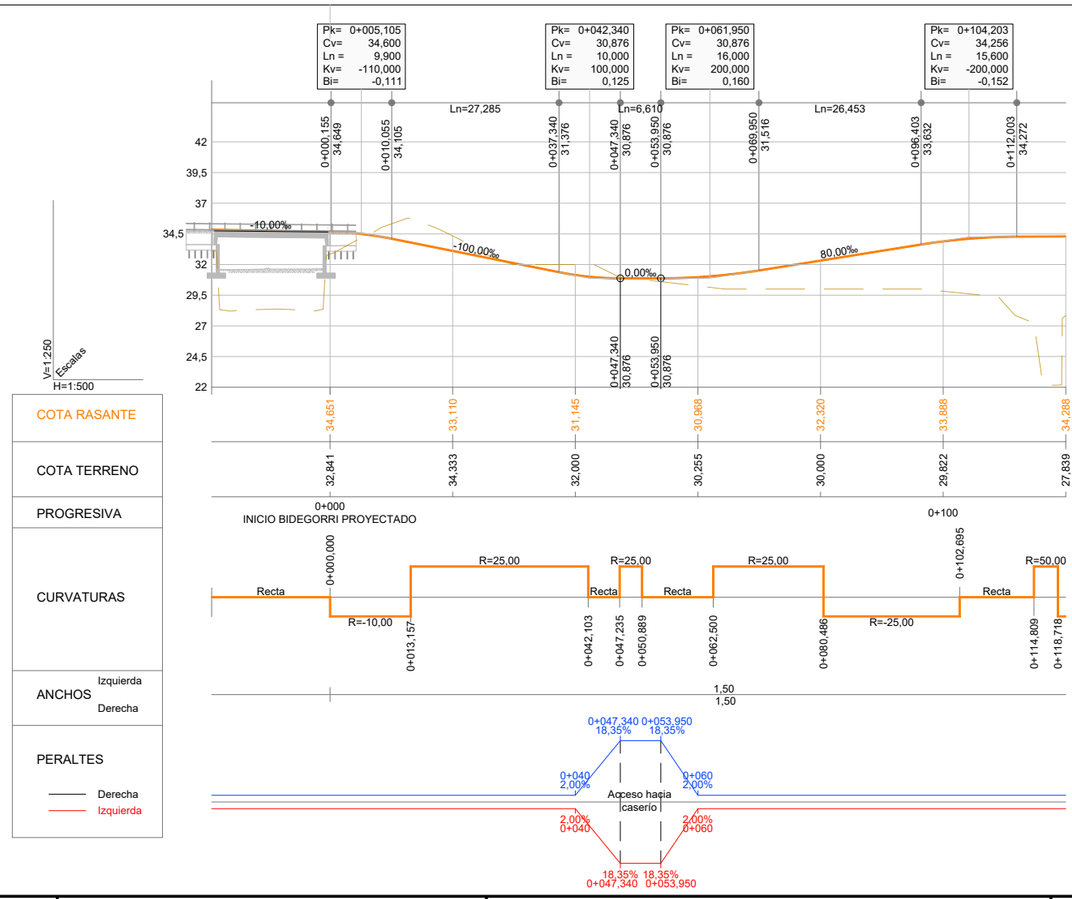

Perfil longitudinal
esc. horizontal=1:500
esc. vertical=1:250

OHARRAK :

NOTAS :

- Eje vía doble
- Eje vía derecha
- Eje vía izquierda
- Eje Bidegorri
- 2 conductos Ø110 (Alumbrado Bidegorri)

REV.	CLASE DE MODIFICACION	FECHA	NOMBRE	COMP.	OBRA
A	PRIMERA EMISION	Nov .25			

BERRIKUSPENAK / REVISIONES

AHOLKULARIA / CONSULTOR — TYPSA

INGENIARI EGILEA / INGENIERO AUTOR
JESÚS MUNGUIRA HERNANDO
Ingeniero Caminos C.C. Y P.P. Col. Nº 11.390

AHOLKULARIAREN ERREFERENTZIA / REFERENCIA CONSULTOR

ERREFERENTZIA / REFERENCIA
4-PADE-25-045-A

EUSKO JAURLARITZA GOBIERNO VASCO
MUGIKORTASUN JASANGARRIAREN SAILA
DEPARTAMENTO DE MOVILIDAD SOSTENIBLE

PROIEKTUAREN IKUSKAPENA ETA ZUZENDARITZA
INSPECCION Y DIRECCION DEL PROYECTO

ESKALA ORIGINALA / ESCALA ORIGINAL
1:250
1:500
ESKALA GRAFIKOA / ESCALA GRAFICA

PROIEKTUAREN IZENBURUA / TITULO DEL PROYECTO
ELGOIBARKO (GIPUZKOA) ARRIAGA POLIGONORA SARTZEKO ETA TRENBIDEA BIKOIZTEKO ERAIKUNTZA-PROIEKTUA EGUNERATZEA
ACTUALIZACIÓN DEL PROYECTO CONSTRUCTIVO DE ACCESO AL POLÍGONO ARRIAGA Y DESDOBLAMIENTO DE VÍA EN ELGOIBAR, GIPUZKOA

PLANOAREN IZENBURUA / TITULO DEL PLANO
BIDEGORRIAREN TRAZADURA. OINPLANOA ETA LUZETARAKO PROFILA
TRAZADO BIDEGORRI
PLANTA Y PERFIL LONGITUDINAL

PLANO ZK. / N. PLANO 4.1
ORRIA / HOJA 1 Sigue 2

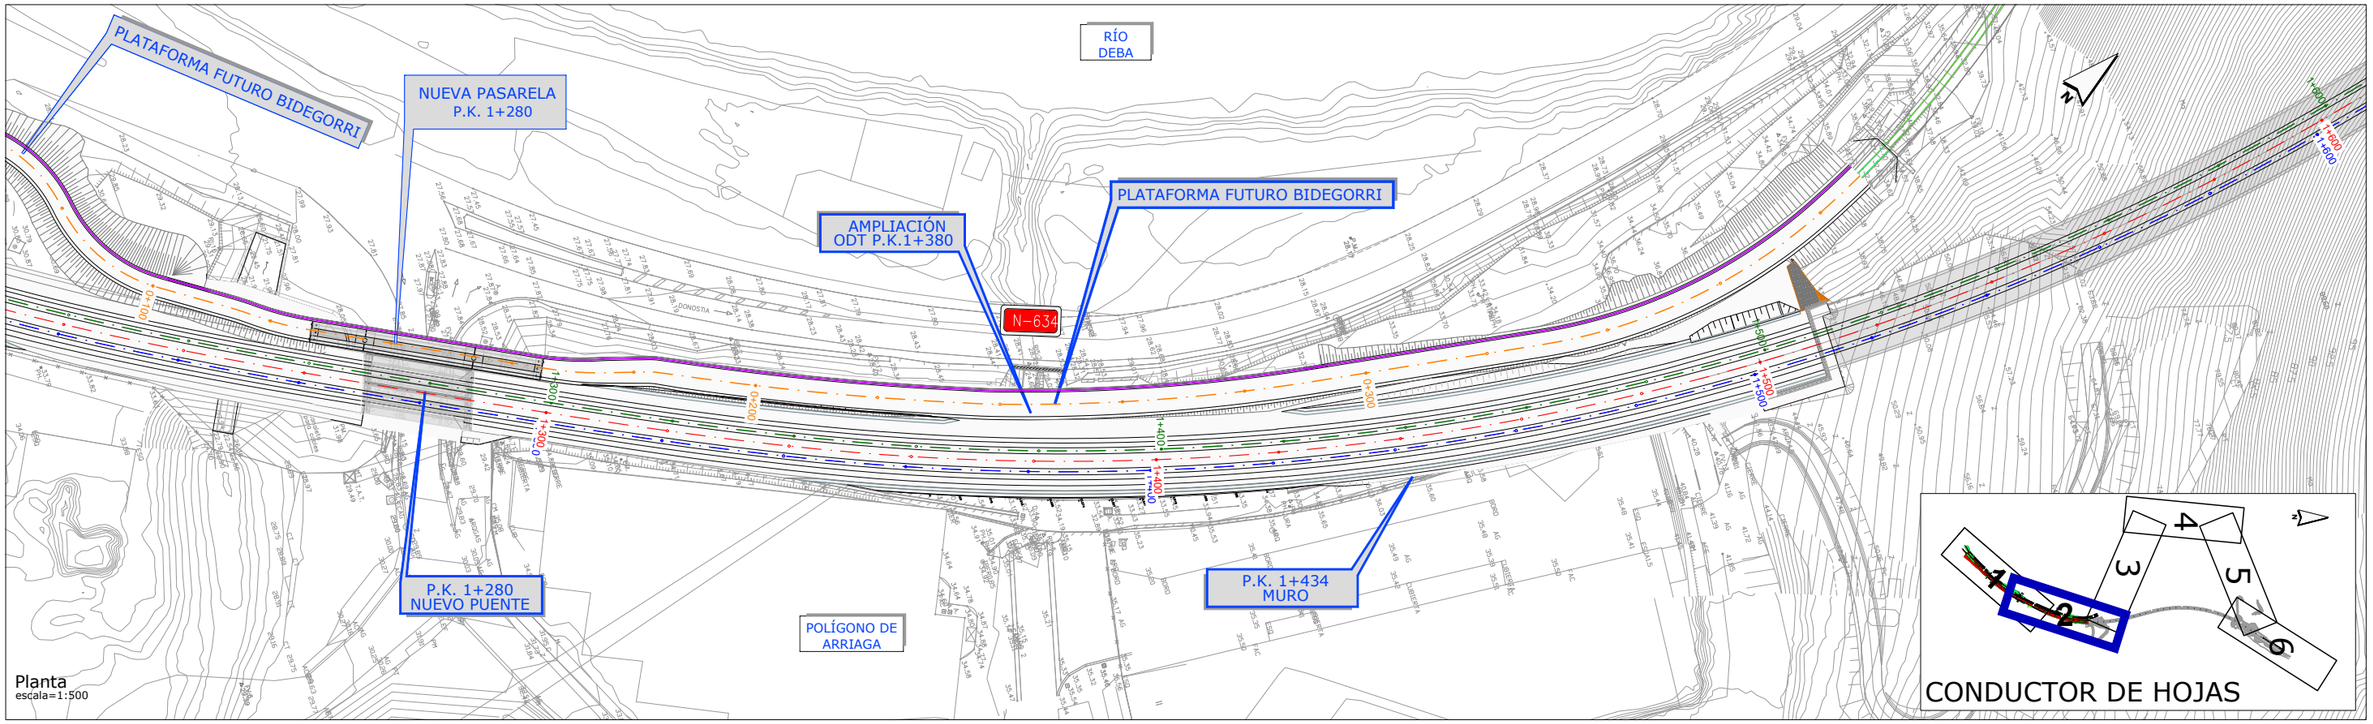

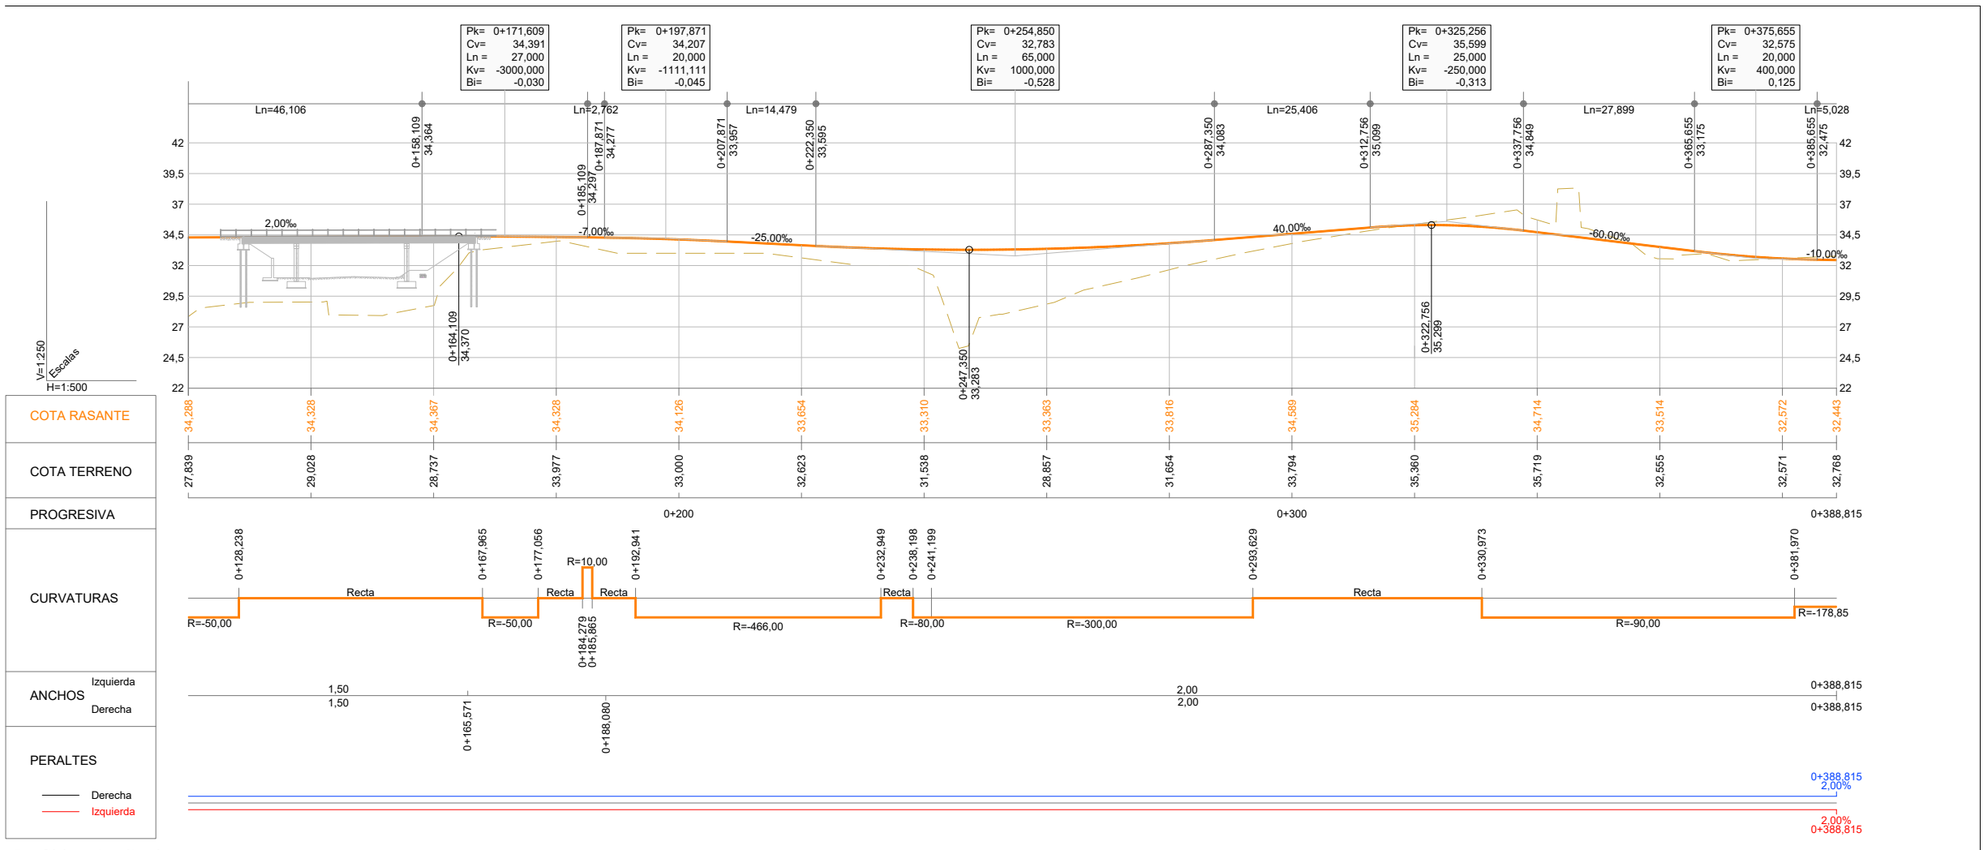

Perfil longitudinal
esc. horizontal=1:500
esc. vertical=1:250

OHARRAK :

NOTAS :

- Eje vía doble
- Eje vía derecha
- Eje vía izquierda
- Eje Bidegorri
- 2 conductos Ø110 (Alumbrado Bidegorri)

REV.	CLASE DE MODIFICACION	FECHA	NOMBRE	COMP.	OBRA
A	PRIMERA EMISION	Nov .25			

BERRIKUSPENAK / REVISIONES

AHOLKULARIA / CONSULTOR: TYPSA

INGENIARI EGILEA / INGENIERO AUTOR: JESÚS MUNGUIRA HERNANDO, Ingeniero Caminos C.C. Y P.P. Col. Nº 11.390

AHOLKULARIAREN ERREFERENTZIA / REFERENCIA CONSULTOR

ERREFERENTZIA / REFERENCIA: 4-PADE-25-046-A

EUSKO JAURLARITZA GOBIERNO VASCO
MUGIKORTASUN JASANGARRIAREN SAILA
DEPARTAMENTO DE MOVILIDAD SOSTENIBLE

PROIEKTUAREN IKUSKAPENA ETA ZUZENDARITZA
INSPECCION Y DIRECCION DEL PROYECTO

ESKALA ORIGINALA / ESCALA ORIGINAL: 1:250 / 1:500

ESKALA GRAFIKOA / ESCALA GRAFICA: 5 0 5 10 15 m; 5 0 5 10 15 20 25 m

PROIEKTUAREN IZENBURUA / TITULO DEL PROYECTO
ELGOIBARKO (GIPUZKOA) ARRIAGA POLIGONORA SARTZEKO ETA TRENBIDEA BIKOIZTEKO ERAIKUNTZA-PROIEKTUA EGUNERATZEA
ACTUALIZACIÓN DEL PROYECTO CONSTRUCTIVO DE ACCESO AL POLÍGONO ARRIAGA Y DESDOBLAMIENTO DE VÍA EN ELGOIBAR, GIPUZKOA

PLANOAREN IZENBURUA / TITULO DEL PLANO
BIDEGORRIAREN TRAZADURA. OINPLANOA ETA LUZETARAKO PROFILA
TRAZADO BIDEGORRI
PLANTA Y PERFIL LONGITUDINAL

PLANO ZK. / N. PLANO: 4.1

ORRIA / HOJA: 2 Sigue FIN