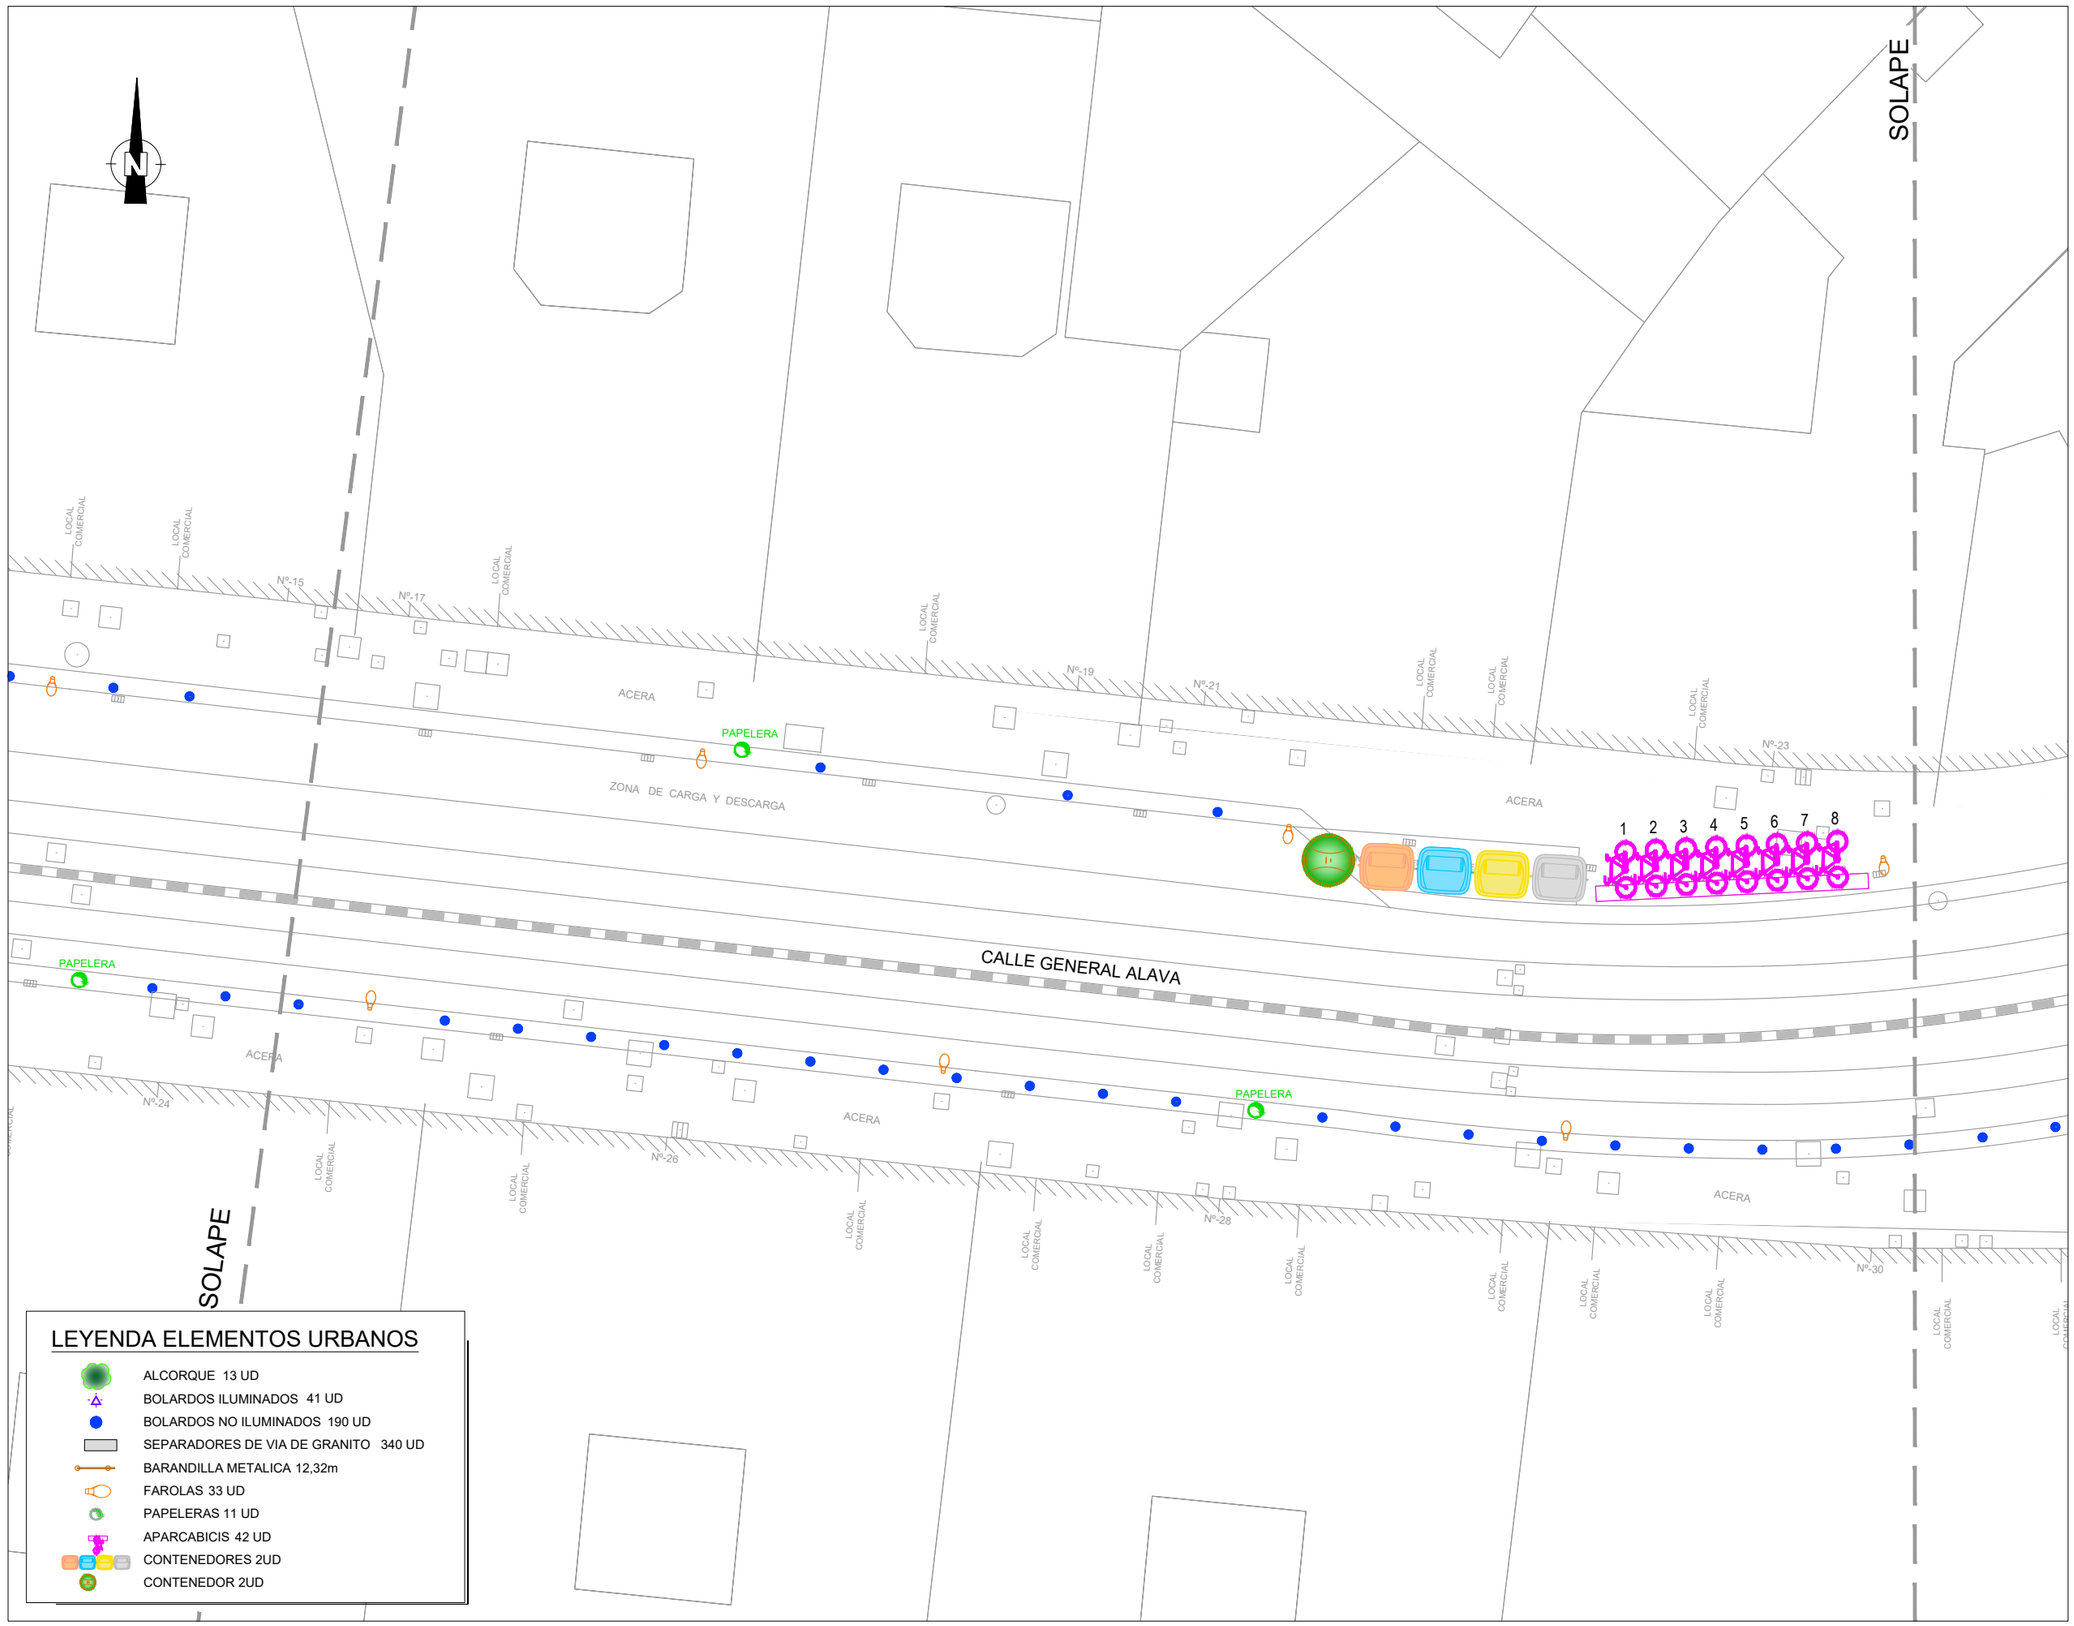


## LEYENDA ELEMENTOS URBANOS

- ALCORQUE 13 UD
- BOLARDOS ILUMINADOS 41 UD
- BOLARDOS NO ILUMINADOS 190 UD
- SEPARADORES DE VIA DE GRANITO 340 UD
- BARANDILLA METALICA 12,32m
- FAROLAS 33 UD
- PAPELERAS 11 UD
- APARCABICIS 42 UD
- CONTENEDORES 2UD
- CONTENEDOR 2UD

**OHARRAK :**
NOTAS :

| REV. | CLASE DE MODIFICACION | FECHA | NOMBRE | COMP. | OBRA |
|---|---|---|---|---|---|
| A | PRIMERA EMISION | DIC. 25 | EPTISA | ETS | |

**BERRIKUSPENAK** / REVISIONES

**AHOLKULARIA** / CONSULTOR
eptisa

**INGENIARI EGILEAK**
INGENIEROS AUTORES
MIGUEL A. HERRERA COSSIO
Ingeniero de caminos.
Colegiado nº 9365

**AHOLKULARIAREN ERREFERENTZIA**
REFERENCIA CONSULTOR

**ERREFERENTZIA**
REFERENCIA
TV-PAVGAI-25-050-A

EUSKO JAURLARITZA GOBIERNO VASCO
MUGIKORTASUN JASANGARRIAREN SAILA
DEPARTAMENTO DE MOVILIDAD SOSTENIBLE

**PROIEKTUAREN IKUSKAPENA ETA ZUZENDARITZA**
INSPECCION Y DIRECCION DEL PROYECTO

**ESKALA ORIGINALA**
ESCALA ORIGINAL
1:200
ORIGINAL A3

**ESKALA GRAFIKOA**
ESCALA GRAFICA
0 1 2 3 4 5 6 7 8 9 10

**PROIEKTUAREN IZENBURUA**
TITULO DEL PROYECTO
GASTEIZKO (ARABA) GENERAL ALAVA ETA INDEPENDENTZIA KALEAK URBANIZATZEKO ERAIKUNTZA-PROIEKTUA
PROYECTO CONSTRUCTIVO DE URBANIZACIÓN DE LAS CALLES GENERAL ÁLAVA E INDEPENDENCIA EN VITORIA (ALAVA).

**PLANOAREN IZENBURUA**
TITULO DEL PLANO
URBANIZAZIOAREN EGUNGO EGOERA
ESTADO ACTUAL URBANIZACIÓN
ALTZARIAK/MOBOILIARIO

**PLANO ZK.** / N. PLANO
2.6

**ORRIA** / HOJA
6 Sigue 7