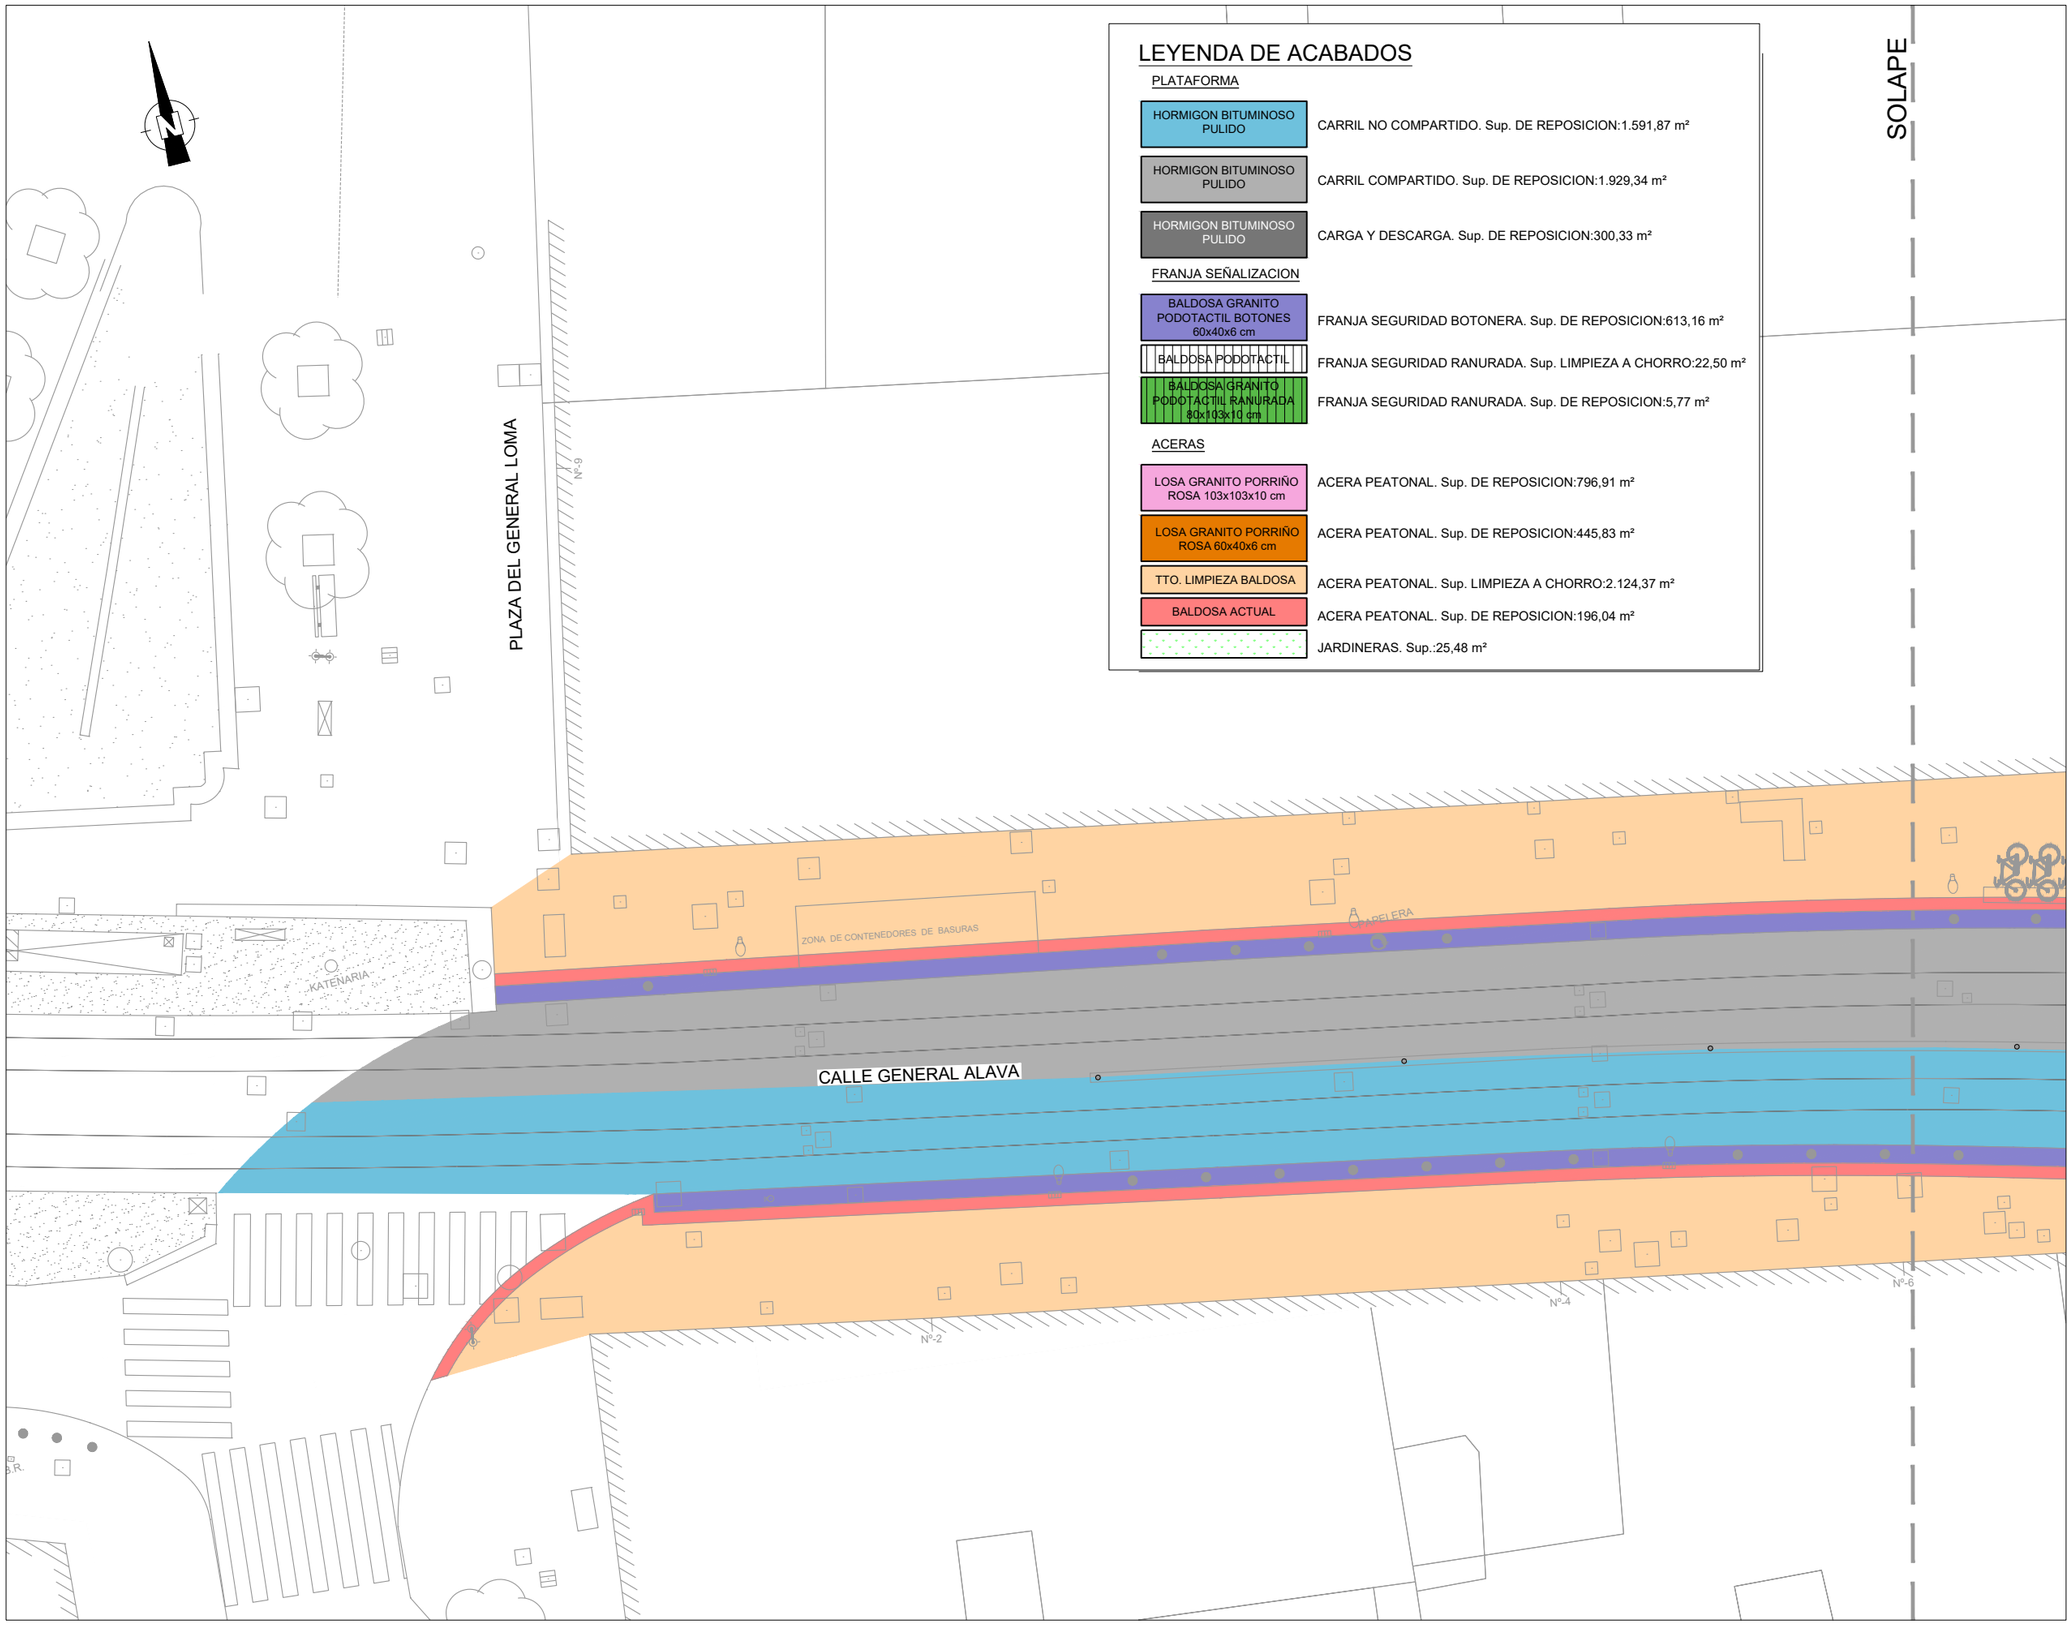

LEYENDA DE ACABADOS

PLATAFORMA

HORMIGON BITUMINOSO PULIDO	CARRIL NO COMPARTIDO. Sup. DE REPOSICION:1.591,87 m²
HORMIGON BITUMINOSO PULIDO	CARRIL COMPARTIDO. Sup. DE REPOSICION:1.929,34 m²
HORMIGON BITUMINOSO PULIDO	CARGA Y DESCARGA. Sup. DE REPOSICION:300,33 m²

FRANJA SEÑALIZACION

BALDOSA GRANITO PODOTACTIL BOTONES 60x40x6 cm	FRANJA SEGURIDAD BOTONERA. Sup. DE REPOSICION:613,16 m²
BALDOSA PODOTACTIL	FRANJA SEGURIDAD RANURADA. Sup. LIMPIEZA A CHORRO:22,50 m²
BALDOSA GRANITO PODOTACTIL RANURADA 80x103x10 cm	FRANJA SEGURIDAD RANURADA. Sup. DE REPOSICION:5,77 m²

ACERAS

LOSA GRANITO PORRIÑO ROSA 103x103x10 cm	ACERA PEATONAL. Sup. DE REPOSICION:796,91 m²
LOSA GRANITO PORRIÑO ROSA 60x40x6 cm	ACERA PEATONAL. Sup. DE REPOSICION:445,83 m²
TTO. LIMPIEZA BALDOSA	ACERA PEATONAL. Sup. LIMPIEZA A CHORRO:2.124,37 m²
BALDOSA ACTUAL	ACERA PEATONAL. Sup. DE REPOSICION:196,04 m²
	JARDINERAS. Sup.:25,48 m²

OHARRAK :
NOTAS :

REV.	CLASE DE MODIFICACION	FECHA	NOMBRE	COMP.	OBRA
A	PRIMERA EMISION	DIC. 25	EPTISA	ETS	

BERRIKUSPENAK / REVISIONES

AHOLKULARIA / CONSULTOR
eptisa

INGENIARI EGILEAK
INGENIEROS AUTORES
MIGUEL A. HERRERA COSSIO
Ingeniero de caminos.
Colegiado nº 9365

AHOLKULARIAREN ERREFERENTZIA
REFERENCIA CONSULTOR

ERREFERENTZIA
REFERENCIA
TV-PAVGAI-25-058-A

EUSKO JAURLARITZA GOBIERNO VASCO
MUGIKORTASUN JASANGARRIAREN SAILA
DEPARTAMENTO DE MOVILIDAD SOSTENIBLE

PROIEKTUAREN IKUSKAPENA ETA ZUZENDARITZA
INSPECCION Y DIRECCION DEL PROYECTO

ESKALA ORIGINALA
ESCALA ORIGINAL
1:200
ORIGINAL A3

0 1 2 3 4 5 6 7 8 9 10
ESKALA GRAFIKOA
ESCALA GRAFICA

PROIEKTUAREN IZENBURUA
TITULO DEL PROYECTO
GASTEIZKO (ARABA) GENERAL ALAVA ETA INDEPENDENTZIA KALEAK URBANIZATZEKO ERAIKUNTZA-PROIEKTUA
PROYECTO CONSTRUCTIVO DE URBANIZACIÓN DE LAS CALLES GENERAL ÁLAVA E INDEPENDENCIA EN VITORIA (ALAVA).

PLANOAREN IZENBURUA
TITULO DEL PLANO
URBANIZAZIO EGOERA ERABERRITUA
ESTADO REFORMADO URBANIZACIÓN
OINPLANOA/PLANTA

PLANO ZK. / N. PLANO
3.1
ORRIA / HOJA
2 Sigue 3