


**PLANTA**
Escala 1/1.500

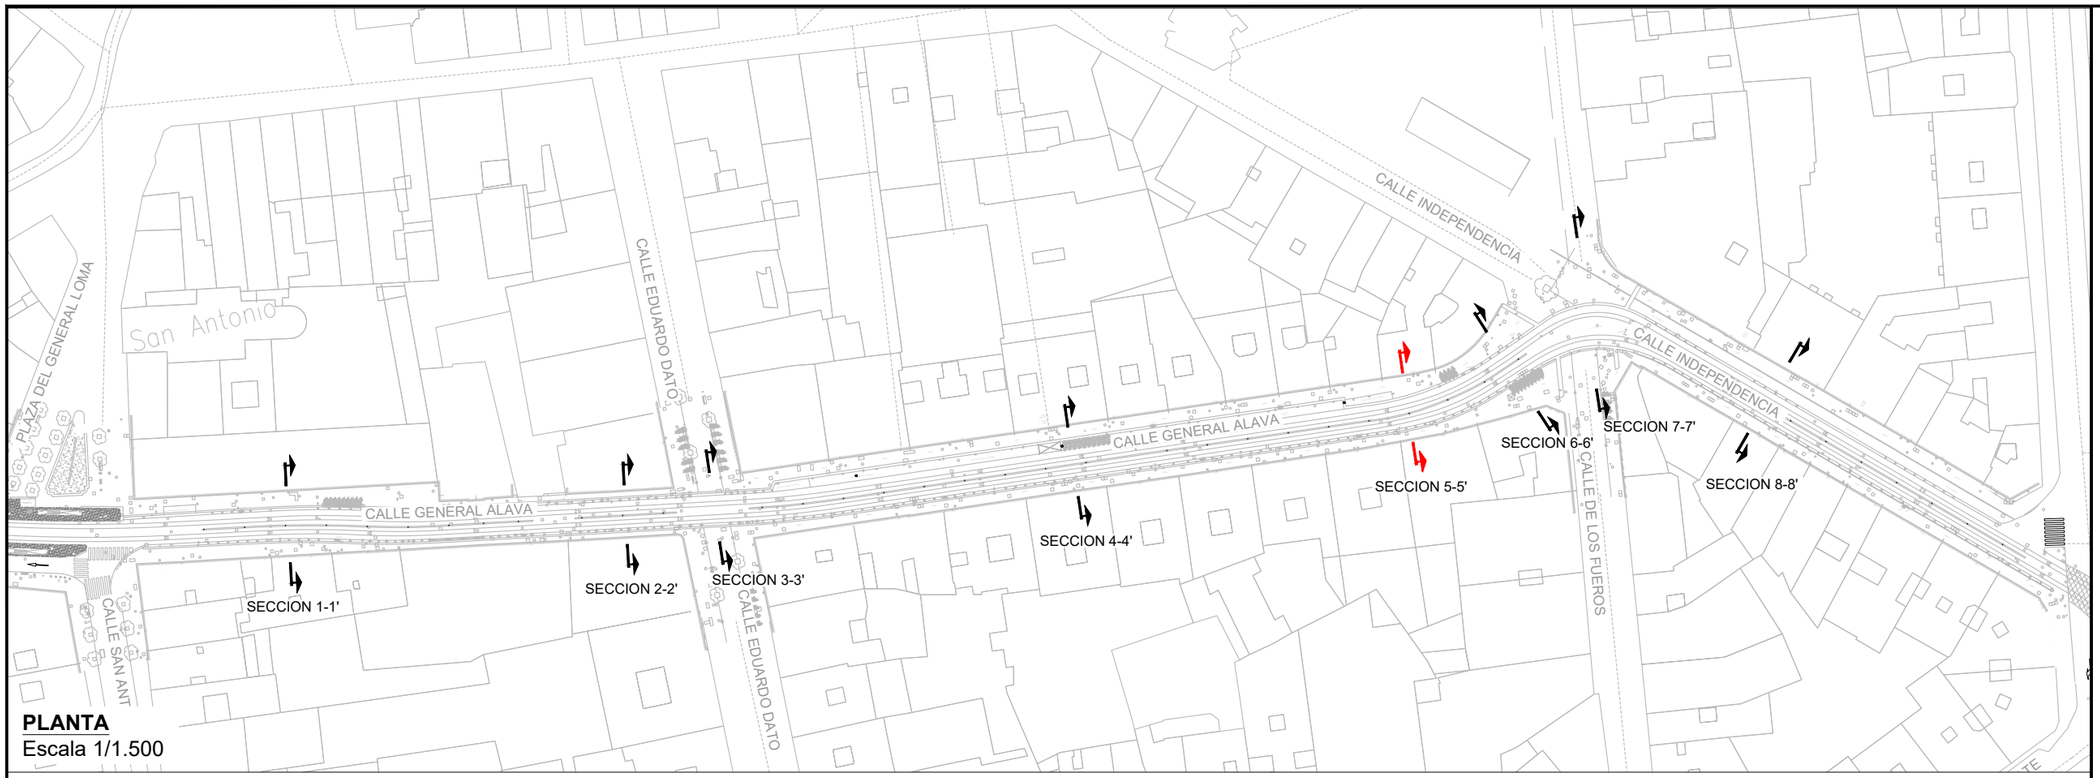


**OHARRAK :**
NOTAS :

NOTA: EN OBRA SE ACORDARA CON EL AYUNTAMIENTO LA UBICACION DE LOS BOLARDOS SITUADOS SOBRE LAS BALDOSAS PODOTACTILES

| REV. | CLASE DE MODIFICACION | FECHA | NOMBRE | COMP. | OBRA |
|---|---|---|---|---|---|
| A | PRIMERA EMISION | DIC. 25 | EPTISA | ETS | |

**BERRIKUSPENAK** / REVISIONES

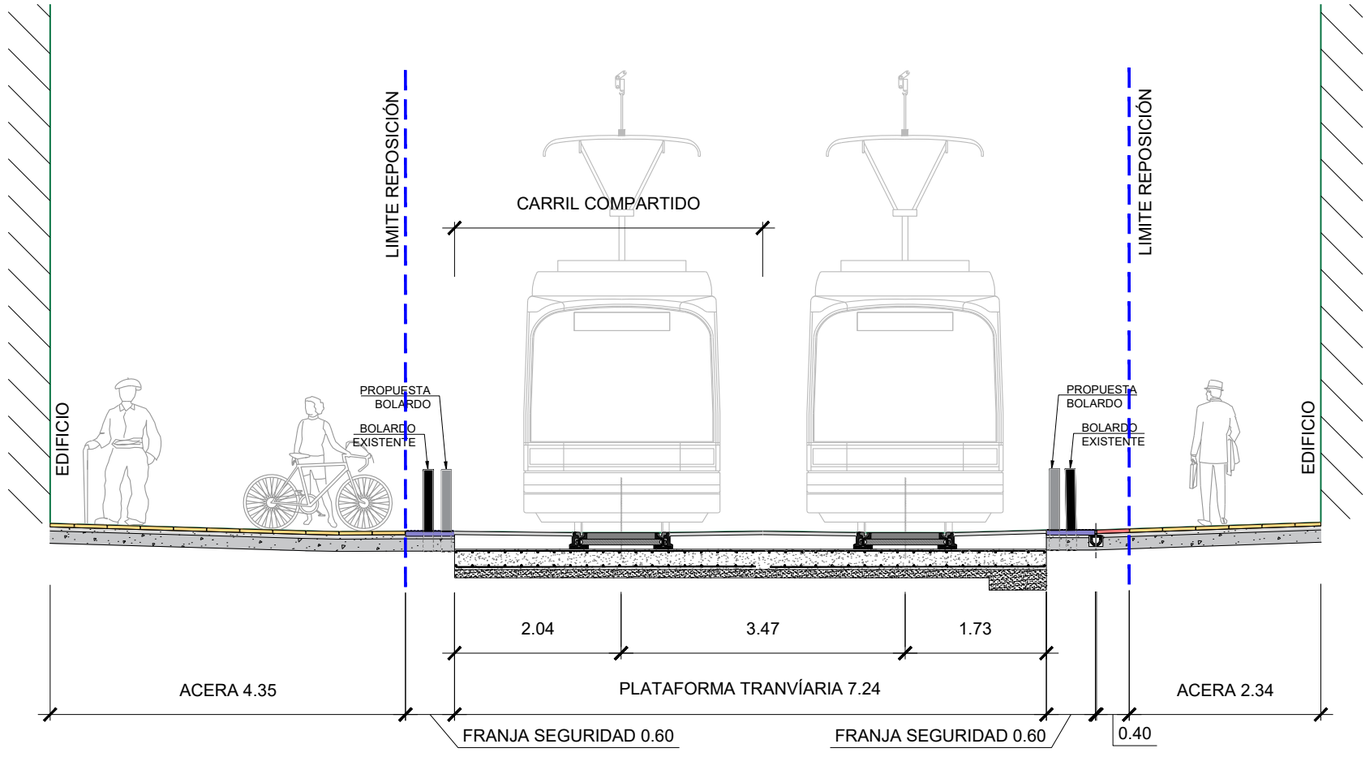**AHOLKULARIA** / CONSULTOR
eptisa

**INGENIARI EGILEAK**
INGENIEROS AUTORES
MIGUEL A. HERRERA COSSIO
Ingeniero de caminos.
Colegiado nº 9365

**AHOLKULARIAREN ERREFERENTZIA**
REFERENCIA CONSULTOR

**ERREFERENTZIA**
REFERENCIA
TV-PAVGAI-25-071-A

EUSKO JAURLARITZA GOBIERNO VASCO
MUGIKORTASUN JASANGARRIAREN SAILA
DEPARTAMENTO DE MOVILIDAD SOSTENIBLE

**PROIEKTUAREN IKUSKAPENA ETA ZUZENDARITZA**
INSPECCION Y DIRECCION DEL PROYECTO

**ESKALA ORIGINALA**
ESCALA ORIGINAL
1:75
ORIGINAL A3

0 0.75 1.5 2.25 3 3.75
**ESKALA GRAFIKOA**
ESCALA GRAFICA

**PROIEKTUAREN IZENBURUA**
TITULO DEL PROYECTO
GASTEIZKO (ARABA) GENERAL ALAVA ETA INDEPENDENTZIA KALEAK URBANIZATZEKO ERAIKUNTZA-PROIEKTUA
PROYECTO CONSTRUCTIVO DE URBANIZACIÓN DE LAS CALLES GENERAL ÁLAVA E INDEPENDENCIA EN VITORIA (ALAVA).

**PLANOAREN IZENBURUA**
TITULO DEL PLANO
URBANIZAZIO EGOERA ERABERRITUA
ESTADO REFORMADO URBANIZACIÓN
5 SEKZIO TIPO/SECCIÓN TIPO 5

**PLANO ZK.** / N. PLANO
3.2

**ORRIA** / HOJA
5 Sigue 6