

PLANTA
Escala 1/1.500

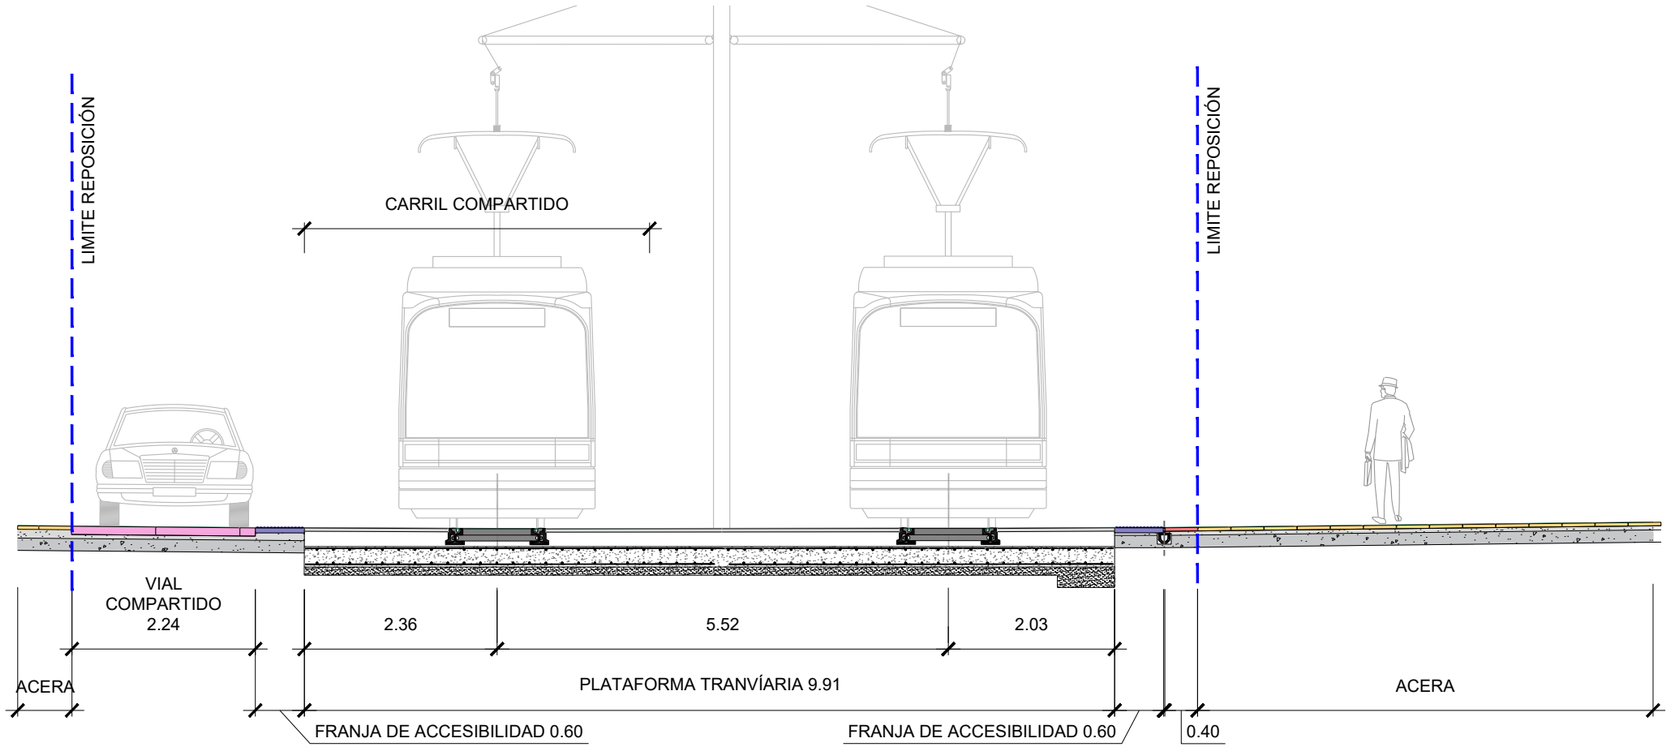

OHARRAK :
NOTAS :

NOTA: EN OBRA SE ACORDARA CON EL AYUNTAMIENTO LA UBICACION DE LOS BOLARDOS SITUADOS SOBRE LAS BALDOSAS PODOTACTILES

REV.	CLASE DE MODIFICACION	FECHA	NOMBRE	COMP.	OBRA
A	PRIMERA EMISION	DIC. 25	EPTISA	ETS	

BERRIKUSPENAK / REVISIONES

AHOLKULARIA / CONSULTOR
eptisa

INGENIARI EGILEAK
INGENIEROS AUTORES
MIGUEL A. HERRERA COSSIO
Ingeniero de caminos.
Colegiado nº 9365

AHOLKULARIAREN ERREFERENTZIA
REFERENCIA CONSULTOR

ERREFERENTZIA
REFERENCIA
TV-PAVGAI-25-073-A

EUSKO JAURLARITZA GOBIERNO VASCO
MUGIKORTASUN JASANGARRIAREN SAILA
DEPARTAMENTO DE MOVILIDAD SOSTENIBLE

PROIEKTUAREN IKUSKAPENA ETA ZUZENDARITZA
INSPECCION Y DIRECCION DEL PROYECTO

ESKALA ORIGINALA
ESCALA ORIGINAL
1:75
ORIGINAL A3

ESKALA GRAFIKOA
ESCALA GRAFICA
0 0.75 1.5 2.25 3 3.75

PROIEKTUAREN IZENBURUA
TITULO DEL PROYECTO
GASTEIZKO (ARABA) GENERAL ALAVA ETA INDEPENDENTZIA KALEAK URBANIZATZEKO ERAIKUNTZA-PROIEKTUA
PROYECTO CONSTRUCTIVO DE URBANIZACIÓN DE LAS CALLES GENERAL ÁLAVA E INDEPENDENCIA EN VITORIA (ALAVA).

PLANOAREN IZENBURUA
TITULO DEL PLANO
URBANIZACIO EGOERA ERABERRITUA
ESTADO REFORMADO URBANIZACIÓN
7 SEKZIO TIPO/SECCIÓN TIPO 7

PLANO ZK. / N. PLANO
3.2

ORRIA / HOJA
7 Sigue 8