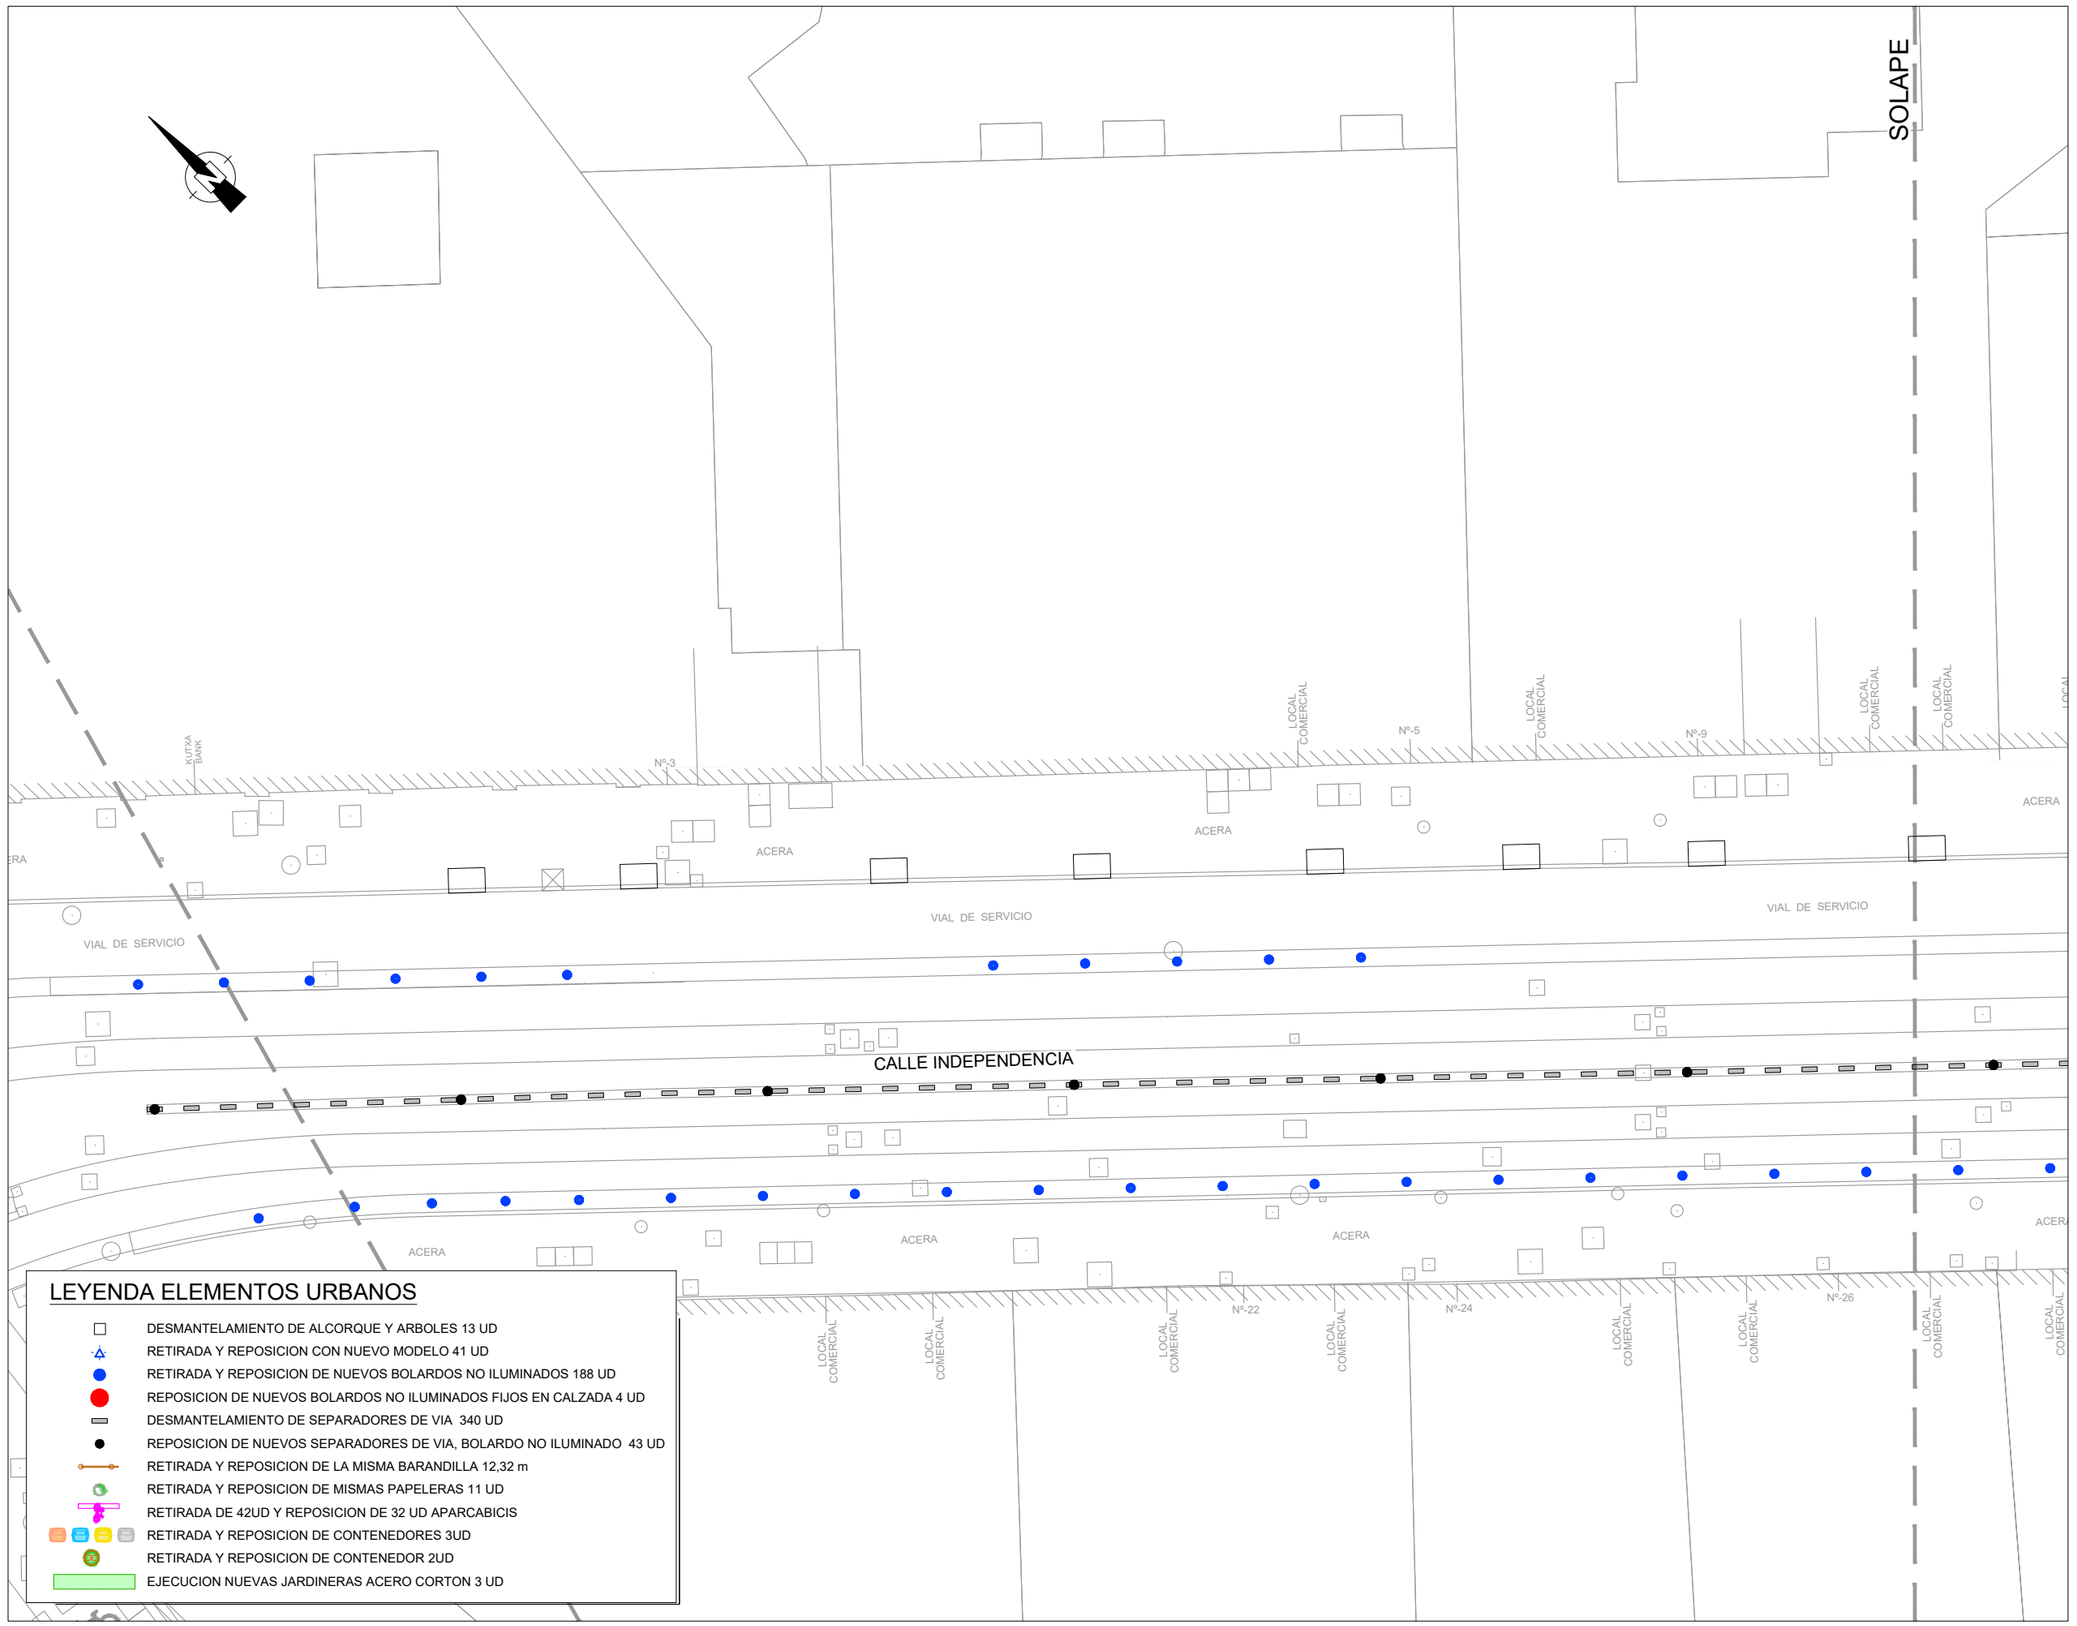

LEYENDA ELEMENTOS URBANOS

- DESMANTELAMIENTO DE ALCORQUE Y ARBOLES 13 UD
- RETIRADA Y REPOSICION CON NUEVO MODELO 41 UD
- RETIRADA Y REPOSICION DE NUEVOS BOLARDOS NO ILUMINADOS 188 UD
- REPOSICION DE NUEVOS BOLARDOS NO ILUMINADOS FIJOS EN CALZADA 4 UD
- DESMANTELAMIENTO DE SEPARADORES DE VIA 340 UD
- REPOSICION DE NUEVOS SEPARADORES DE VIA, BOLARDO NO ILUMINADO 43 UD
- RETIRADA Y REPOSICION DE LA MISMA BARANDILLA 12,32 m
- RETIRADA Y REPOSICION DE MISMAS PAPELERAS 11 UD
- RETIRADA DE 42UD Y REPOSICION DE 32 UD APARCABICIS
- RETIRADA Y REPOSICION DE CONTENEDORES 3UD
- RETIRADA Y REPOSICION DE CONTENEDOR 2UD
- EJECUCION NUEVAS JARDINERAS ACERO CORTON 3 UD

OHARRAK :
NOTAS :

NOTA: EN OBRA SE ACORDARA CON EL AYUNTAMIENTO LA UBICACION DE LOS BOLARDOS SITUADOS SOBRE LAS BALDOSAS PODOTACTILES

NOTA: NO SE PONEN NUEVAS FAROLAS. ESTA PREVISTO UN DECAPADO Y POSTERIOR REPINTADO DE LAS EXISTENTES

REV.	CLASE DE MODIFICACION	FECHA	NOMBRE	COMP.	OBRA
A	PRIMERA EMISION	DIC. 25	EPTISA	ETS	

BERRIKUSPENAK / REVISIONES

AHOLKULARIA / CONSULTOR
eptisa

INGENIARI EGILEAK INGENIEROS AUTORES
MIGUEL A. HERRERA COSSIO
Ingeniero de caminos.
Colegiado nº 9365

AHOLKULARIAREN ERREFERENTZIA REFERENCIA CONSULTOR

ERREFERENTZIA REFERENCIA
TV-PAVGAI-25-087-A

EUSKO JAURLARITZA GOBIERNO VASCO
MUGIKORTASUN JASANGARRIAREN SAILA
DEPARTAMENTO DE MOVILIDAD SOSTENIBLE

PROIEKTUAREN IKUSKAPENA ETA ZUZENDARITZA
INSPECCION Y DIRECCION DEL PROYECTO

ESKALA ORIGINALA ESCALA ORIGINAL
1:200
ORIGINAL A3

ESKALA GRAFIKOA ESCALA GRAFICA
0 1 2 3 4 5 6 7 8 9 10

PROIEKTUAREN IZENBURUA TITULO DEL PROYECTO
GASTEIZKO (ARABA) GENERAL ALAVA ETA INDEPENDENTZIA KALEAK URBANIZATZEKO ERAIKUNTZA-PROIEKTUA
PROYECTO CONSTRUCTIVO DE URBANIZACIÓN DE LAS CALLES GENERAL ÁLAVA E INDEPENDENCIA EN VITORIA (ALAVA).

PLANOAREN IZENBURUA TITULO DEL PLANO
URBANIZAZIO EGOERA ERABERRITUA
ESTADO REFORMADO URBANIZACIÓN
HIRI ALTZARIAK/MOBILIARIO URBANO

PLANO ZK. / N. PLANO
3.4

ORRIA / HOJA
8 Sigue 9