JARDINERA 1
Sup.:8,62m²

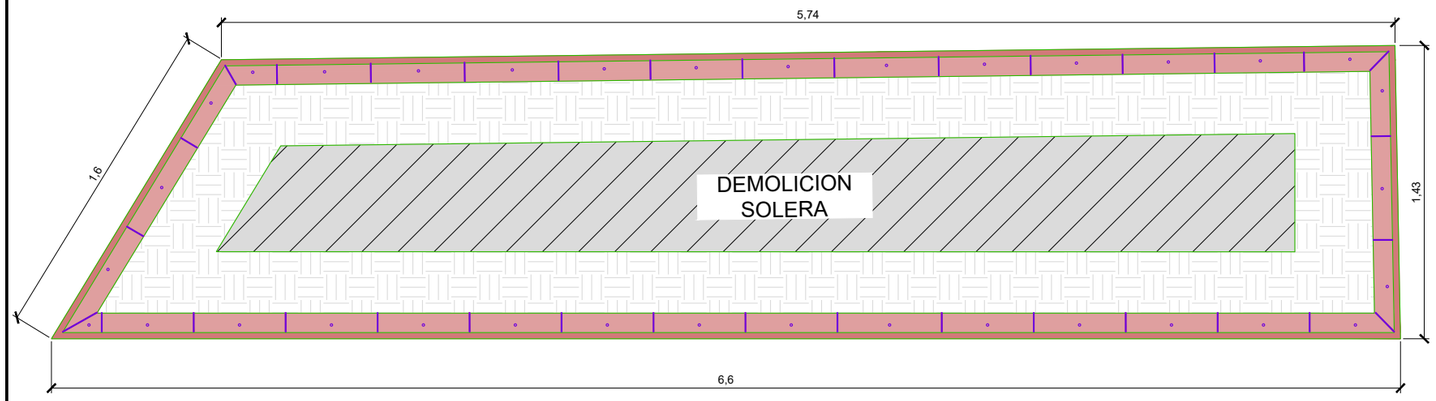

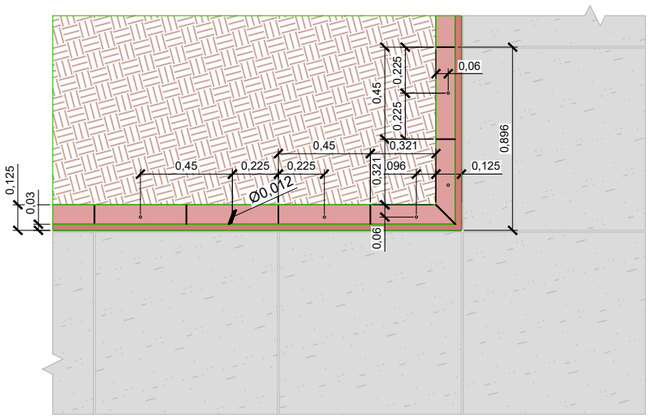

JARDINERA 2
Sup.:7,00m²

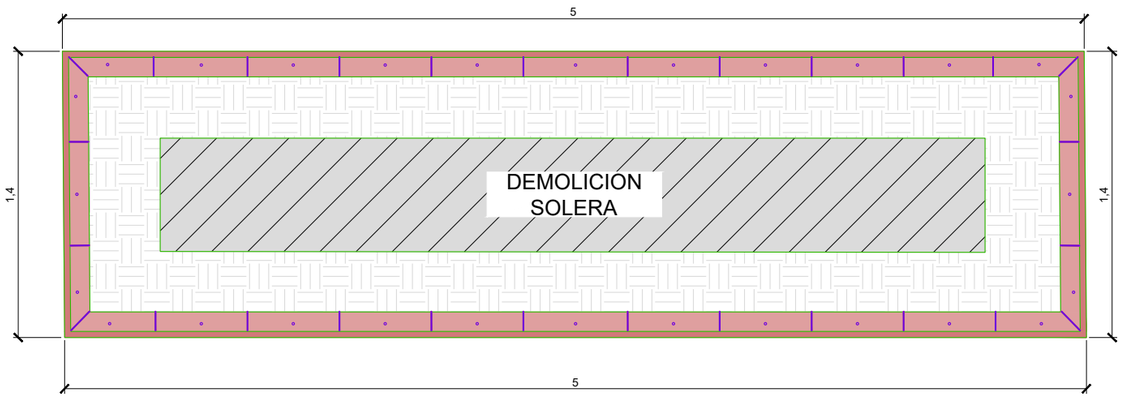

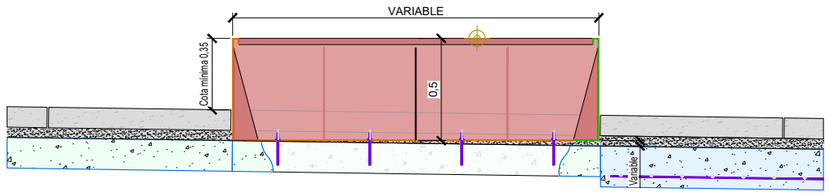

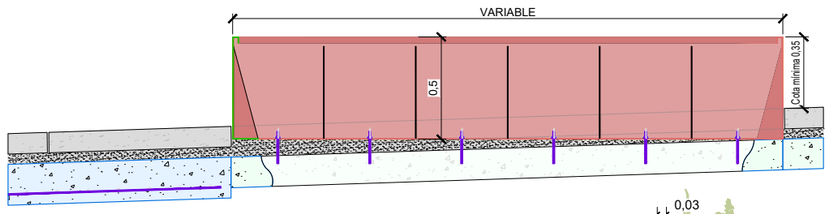

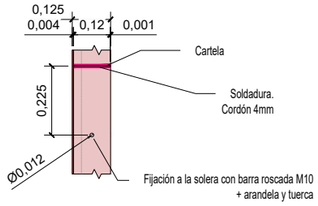

E:1/20

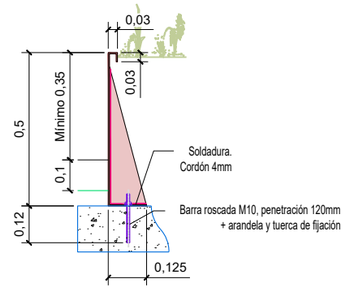

Sección E:1/20
Chapa de acero corten 4mm. plegada.
Cordón de soldadura 4mm.

JARDINERA 3
Sup.:9,86m²

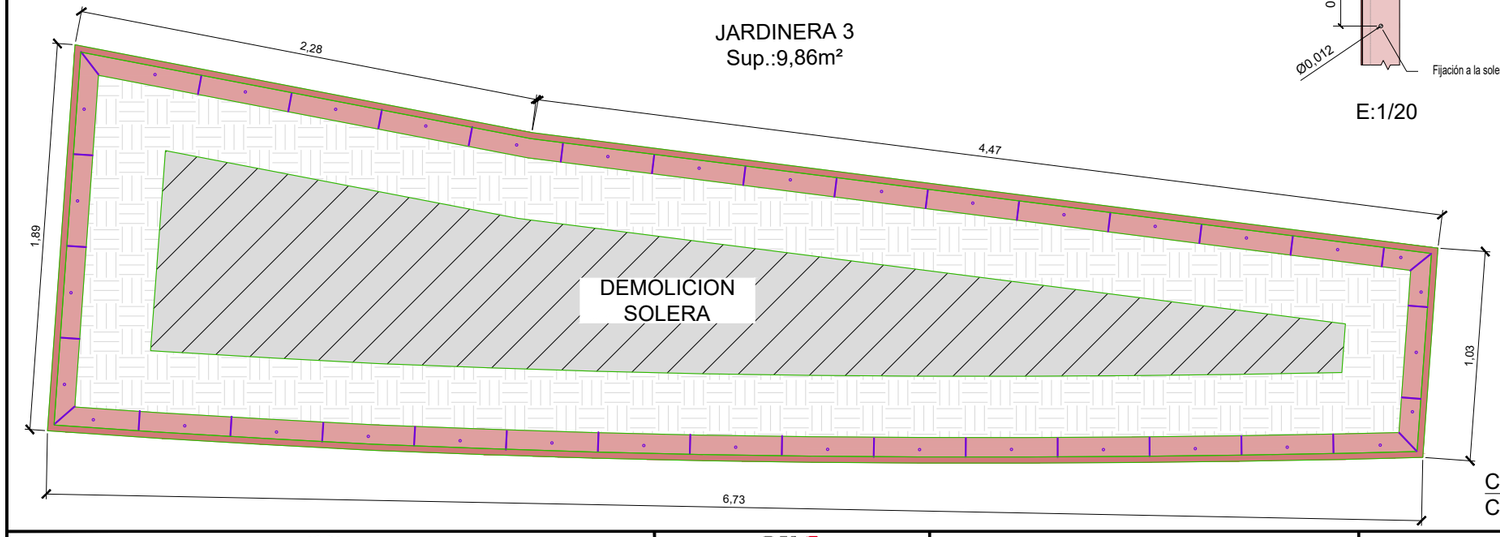

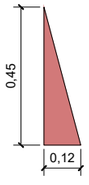

Cartelas laterales E:1/20
Chapa de acero corten 4mm.

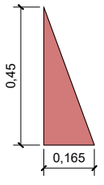

Cartelas diagonales E:1/20
Chapa de acero corten 4mm.

OHARRAK :
NOTAS :

REV.	CLASE DE MODIFICACION	FECHA	NOMBRE	COMP.	OBRA
A	PRIMERA EMISION	DIC. 25	EPTISA	ETS	

BERRIKUSPENAK / REVISIONES

AHOLKULARIA / CONSULTOR
eptisa
INGENIARI EGILEAK
INGENIEROS AUTORES
MIGUEL A. HERRERA COSSIO
Ingeniero de caminos.
Colegiado nº 9365

AHOLKULARIAREN ERREFERENTZIA / REFERENCIA CONSULTOR

ERREFERENTZIA / REFERENCIA
TV-PAVGAI-25-089-A

EUSKO JAURLARITZA GOBIERNO VASCO
MUGIKORTASUN JASANGARRIAREN SAILA
DEPARTAMENTO DE MOVILIDAD SOSTENIBLE

PROIEKTUAREN IKUSKAPENA ETA ZUZENDARITZA
INSPECCION Y DIRECCION DEL PROYECTO

ESKALA ORIGINALA / ESCALA ORIGINAL
1:30
ORIGINAL A3

0 0.15 0.3 0.45 0.6 0.75 0.9 1.05 1.2 1.35 1.5
ESKALA GRAFIKOA / ESCALA GRAFICA

PROIEKTUAREN IZENBURUA / TITULO DEL PROYECTO
GASTEIZKO (ARABA) GENERAL ALAVA ETA INDEPENDENTZIA KALEAK URBANIZATZEKO ERAIKUNTZA-PROIEKTUA
PROYECTO CONSTRUCTIVO DE URBANIZACIÓN DE LAS CALLES GENERAL ÁLAVA E INDEPENDENCIA EN VITORIA (ALAVA).

PLANOAREN IZENBURUA / TITULO DEL PLANO
URBANIZAZIO EGOERA ERABERRITUA
ESTADO REFORMADO URBANIZACIÓN
HIRI ALTZAR_LOREONTZI/MOB URBANO_JARDINERA

PLANO ZK. / N. PLANO 3.4
ORRIA / HOJA 10 Sigue 11