OHARRAK :
NOTAS :

LEYENDA

- CESPED PLATAFORMA TRANVÍA
- PARTERRE
- SUELO ESTRUCTURAL
- ÁRBOL NUEVO

LOVAINA

ALDAIA

RAMAL ALDAIA
VÍA IZQUIERDA

RAMAL ALDAIA
VÍA DERECHA

SOLAPA CON HOJA 2

A0+000

A0+100

4743700.000

524775.000

4743725.000

524625.000

4743750.000

4743800.000

524650.000

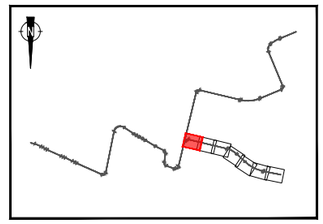

REV.	CLASE DE MODIFICACION	FECHA	NOMBRE	COMP.	OBRA
A	PRIMERA EMISION	Nov. 25	IDM	ETS	

BERRIKUSPENAK / REVISIONES

AHOLKULARIA / CONSULTOR
IDOM

INGENIARI EGILEA
INGENIERO AUTOR
J. PABLO ROMERO JUNQUERA
I.C.C.P. COLEG. Nº 26.460

AHOLKULARIAREN ERREFERENTZIA
REFERENCIA CONSULTOR

ERREFERENTZIA
REFERENCIA
A23029-IDO-PLT-161-1-A

EUSKO JAURLARITZA GOBIERNO VASCO
MUGIKORTASUN JASANGARRIAREN SAILA
DEPARTAMENTO DE MOVILIDAD SOSTENIBLE

PROIEKTUAREN IKUSKAPENA ETA ZUZENDARITZA
INSPECCION Y DIRECCION DEL PROYECTO

ESKALA ORIGINALA
ESCALA ORIGINAL
1:250

ESKALA GRAFIKOA
ESCALA GRAFICA
0 2.5 5 7.5 10 12.5 15 17.5 20 22.5 25

PROIEKTUAREN IZENBURUA
TITULO DEL PROYECTO
GASTEIZKO TRANBIA ZABALGANARA LUZATZEKO ERAIKUNTZA-PROIEKTUA - ALDAIA ADARRA
PROYECTO CONSTRUCTIVO DE LA AMPLIACIÓN DEL TRANVÍA DE GASTEIZ A ZABALGANA: RAMAL ALDAIA

PLANOAREN IZENBURUA
TITULO DEL PLANO
INGURUMENAREN INTEGRAZIOA / INTEGRACIÓN AMBIENTAL
INGURUMEN-BERRESKUPENERAKO LANDAKETA / REVEGETACIÓN
PLANTA / PLANTA

PLANO ZK. / N. PLANO
16.1.1

ORRIA / HOJA
1 Sigue 2

OHARRAK :
NOTAS :

LEYENDA

- CESPED PLATAFORMA TRANVÍA
- PARTERRE
- SUELO ESTRUCTURAL
- ÁRBOL NUEVO

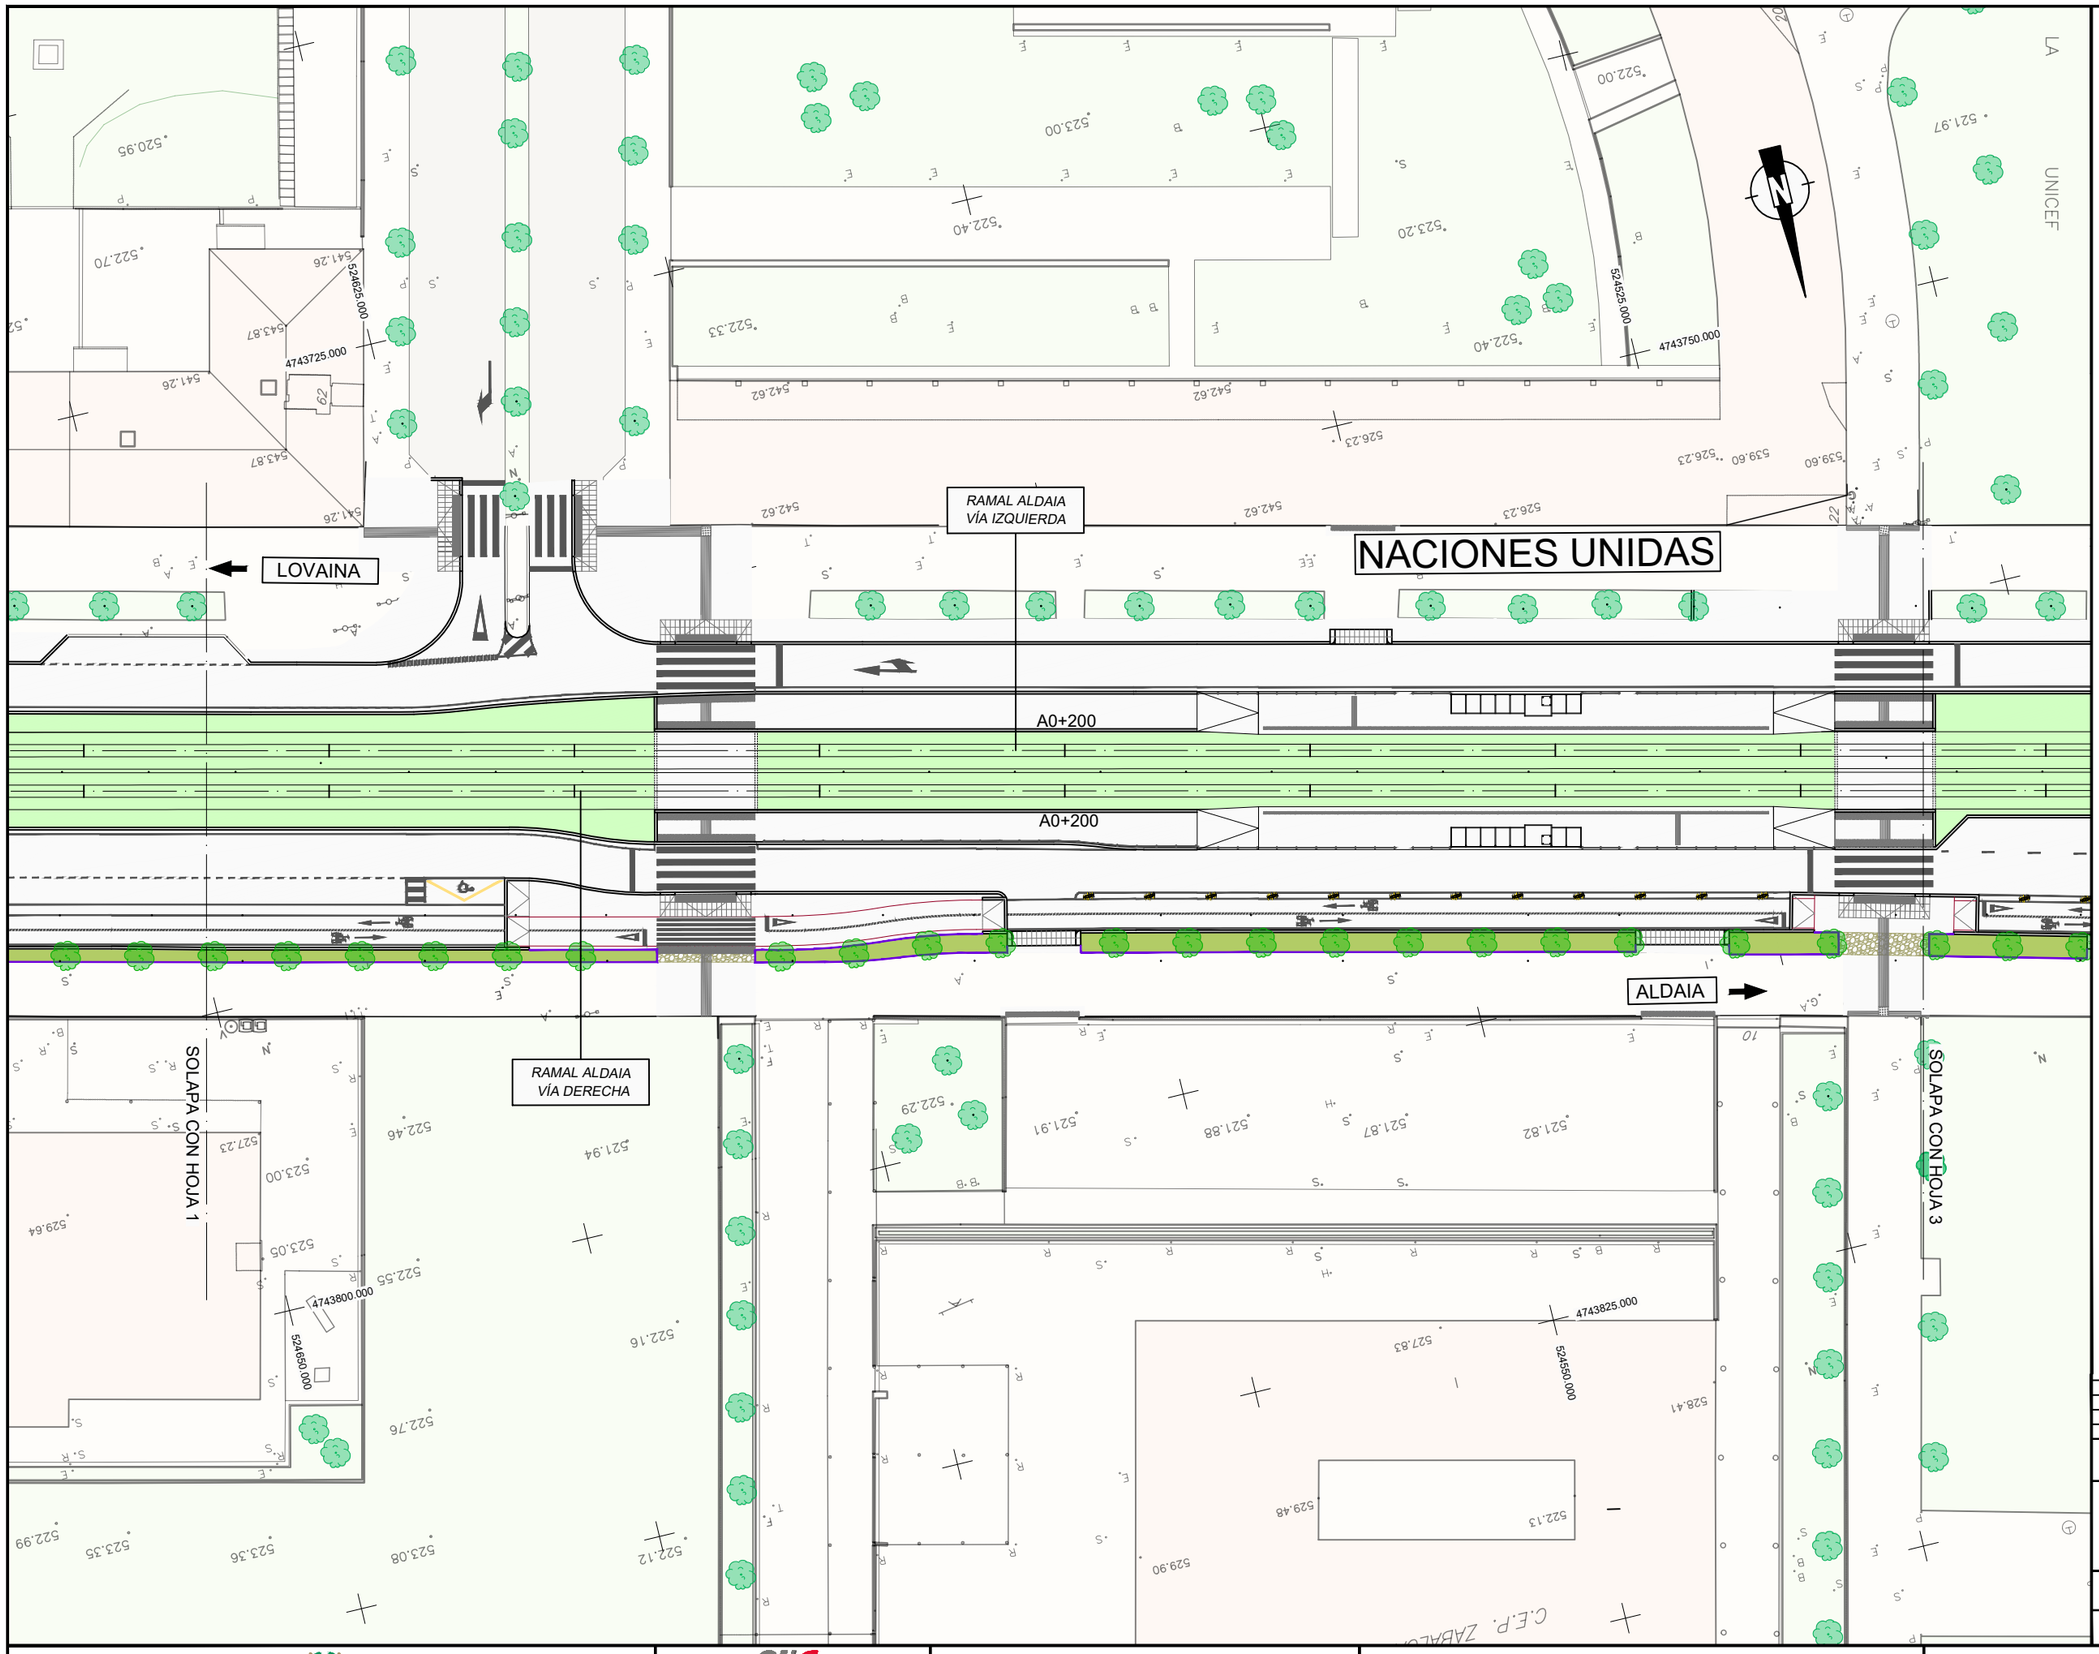

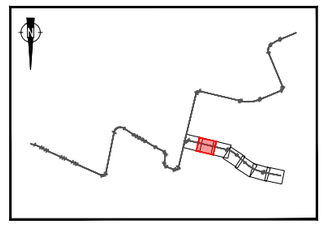

REV.	CLASE DE MODIFICACION	FECHA	NOMBRE	COMP.	OBRA
A	PRIMERA EMISION	Nov. 25	IDM	ETS	

BERRIKUSPENAK / REVISIONES

AHOLKULARIA / CONSULTOR
IDOM

INGENIARI EGILEA
INGENIERO AUTOR
J. PABLO ROMERO JUNQUERA
I.C.C.P. COLEG. Nº 26.460

AHOLKULARIAREN ERREFERENTZIA
REFERENCIA CONSULTOR

ERREFERENTZIA
REFERENCIA
A23029-IDO-PLT-161-1-A

EUSKO JAURLARITZA GOBIERNO VASCO
MUGIKORTASUN JASANGARRIAREN SAILA
DEPARTAMENTO DE MOVILIDAD SOSTENIBLE

PROIEKTUAREN IKUSKAPENA ETA ZUZENDARITZA
INSPECCION Y DIRECCION DEL PROYECTO

ESKALA ORIGINALA
ESCALA ORIGINAL
1:250

0 2.5 5 7.5 10 12.5 15 17.5 20 22.5 25
ESKALA GRAFIKOA
ESCALA GRAFICA

PROIEKTUAREN IZENBURUA
TITULO DEL PROYECTO
GASTEIZKO TRANBIA ZABALGANARA LUZATZEKO ERAIKUNTZA-PROIEKTUA - ALDAIA ADARRA
PROYECTO CONSTRUCTIVO DE LA AMPLIACIÓN DEL TRANVÍA DE GASTEIZ A ZABALGANA: RAMAL ALDAIA

PLANOAREN IZENBURUA
TITULO DEL PLANO
INGURUMENAREN INTEGRAZIOA / INTEGRACIÓN AMBIENTAL
INGURUMEN-BERRESKUPENERAKO LANDAKETA / REVEGETACIÓN
PLANTA / PLANTA

PLANO ZK. / N. PLANO
16.1.1

ORRIA / HOJA
2 Sigue 3

OHARRAK :
NOTAS :

LEYENDA

- CESPED PLATAFORMA TRANVÍA
- PARTERRE
- SUELO ESTRUCTURAL
- ÁRBOL NUEVO

REV.	CLASE DE MODIFICACION	FECHA	NOMBRE	COMP.	OBRA
A	PRIMERA EMISION	Nov. 25	IDM	ETS	

BERRIKUSPENAK / REVISIONES

AHOLKULARIA / CONSULTOR: IDOM

INGENIARI EGILEA / INGENIERO AUTOR: J. PABLO ROMERO JUNQUERA I.C.C.P. COLEG. Nº 26.460

AHOLKULARIAREN ERREFERENTZIA / REFERENCIA CONSULTOR:

ERREFERENTZIA / REFERENCIA: A23029-IDO-PLT-161-1-A

EUSKO JAURLARITZA GOBIERNO VASCO
MUGIKORTASUN JASANGARRIAREN SAILA
DEPARTAMENTO DE MOVILIDAD SOSTENIBLE

PROIEKTUAREN IKUSKAPENA ETA ZUZENDARITZA
INSPECCION Y DIRECCION DEL PROYECTO

ESKALA ORIGINALA / ESCALA ORIGINAL: 1:250
ESKALA GRAFIKOA / ESCALA GRAFICA: 0 2.5 5 7.5 10 12.5 15 17.5 20 22.5 25

PROIEKTUAREN IZENBURUA / TITULO DEL PROYECTO:
GASTEIZKO TRANBIA ZABALGANARA LUZATZEKO ERAIKUNTZA-PROIEKTUA - ALDAIA ADARRA
PROYECTO CONSTRUCTIVO DE LA AMPLIACIÓN DEL TRANVÍA DE GASTEIZ A ZABALGANA: RAMAL ALDAIA

PLANOAREN IZENBURUA / TITULO DEL PLANO:
INGURUMENAREN INTEGRAZIOA / INTEGRACIÓN AMBIENTAL
INGURUMEN-BERRESKUPENERAKO LANDAKETA / REVEGETACIÓN
PLANTA / PLANTA

PLANO ZK. / N. PLANO: 16.1.1
ORRIA / HOJA: 3 Sigue 4

OHARRAK :
NOTAS :

LEYENDA

- CESPED PLATAFORMA TRANVÍA
- PARTERRE
- SUELO ESTRUCTURAL
- ÁRBOL NUEVO

LOVAINA

RAMAL ALDAIA VÍA IZQUIERDA

RAMAL ALDAIA VÍA DERECHA

ALDAIA

A0+500

A0+500

SOLAPA CON HOJA 3

SOLAPA CON HOJA 5

524350.000 4743800.000

524250.000 4743875.000

524100.000 4743900.000

4743960.000 524300.000

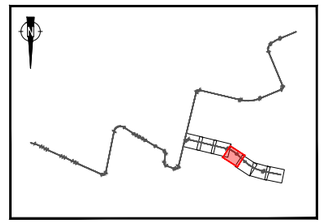

REV.	CLASE DE MODIFICACION	FECHA	NOMBRE	COMP.	OBRA
A	PRIMERA EMISION	Nov. 25	IDM	ETS	

BERRIKUSPENAK / REVISIONES

AHOLKULARIA / CONSULTOR: IDOM

INGENIARI EGILEA / INGENIERO AUTOR: J. PABLO ROMERO JUNQUERA I.C.C.P. COLEG. Nº 26.460

AHOLKULARIAREN ERREFERENTZIA / REFERENCIA CONSULTOR

ERREFERENTZIA / REFERENCIA: A23029-IDO-PLT-161-1-A

EUSKO JAURLARITZA GOBIERNO VASCO
MUGIKORTASUN JASANGARRIAREN SAILA
DEPARTAMENTO DE MOVILIDAD SOSTENIBLE

PROIEKTUAREN IKUSKAPENA ETA ZUZENDARITZA
INSPECCION Y DIRECCION DEL PROYECTO

ESKALA ORIGINALA / ESCALA ORIGINAL: 1:250

ESKALA GRAFIKOA / ESCALA GRAFICA: 0 2.5 5 7.5 10 12.5 15 17.5 20 22.5 25

PROIEKTUAREN IZENBURUA / TITULO DEL PROYECTO:
GASTEIZKO TRANBIA ZABALGANARA LUZATZEKO ERAIKUNTZA-PROIEKTUA - ALDAIA ADARRA
PROYECTO CONSTRUCTIVO DE LA AMPLIACIÓN DEL TRANVÍA DE GASTEIZ A ZABALGANA: RAMAL ALDAIA

PLANOAREN IZENBURUA / TITULO DEL PLANO:
INGURUMENAREN INTEGRAZIOA / INTEGRACIÓN AMBIENTAL
INGURUMEN-BERRESKUPENERAKO LANDAKETA / REVEGETACIÓN
PLANTA / PLANTA

PLANO ZK. / N. PLANO: 16.1.1

ORRIA / HOJA: 4 Sigue 5

OHARRAK :
NOTAS :

LEYENDA

- CESPED PLATAFORMA TRANVÍA
- PARTERRE
- SUELO ESTRUCTURAL
- ÁRBOL NUEVO

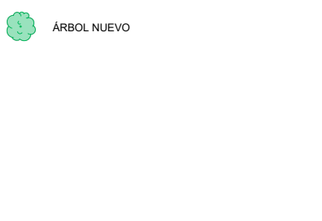

REV.	CLASE DE MODIFICACION	FECHA	NOMBRE	COMP.	OBRA
A	PRIMERA EMISION	Nov. 25	IDM	ETS	

BERRIKUSPENAK / REVISIONES

AHOLKULARIA / CONSULTOR: IDOM

INGENIARI EGILEA / INGENIERO AUTOR: J. PABLO ROMERO JUNQUERA I.C.C.P. COLEG. Nº 26.460

AHOLKULARIAREN ERREFERENTZIA / REFERENCIA CONSULTOR

ERREFERENTZIA / REFERENCIA: A23029-IDO-PLT-161-1-A

EUSKO JAURLARITZA GOBIERNO VASCO
MUGIKORTASUN JASANGARRIAREN SAILA
DEPARTAMENTO DE MOVILIDAD SOSTENIBLE

PROIEKTUAREN IKUSKAPENA ETA ZUZENDARITZA
INSPECCION Y DIRECCION DEL PROYECTO

ESKALA ORIGINALA / ESCALA ORIGINAL: 1:250

ESKALA GRAFIKOA / ESCALA GRAFICA: 0 2.5 5 7.5 10 12.5 15 17.5 20 22.5 25

PROIEKTUAREN IZENBURUA / TITULO DEL PROYECTO:
GASTEIZKO TRANBIA ZABALGANARA LUZATZEKO ERAIKUNTZA-PROIEKTUA - ALDAIA ADARRA
PROYECTO CONSTRUCTIVO DE LA AMPLIACIÓN DEL TRANVÍA DE GASTEIZ A ZABALGANA: RAMAL ALDAIA

PLANOAREN IZENBURUA / TITULO DEL PLANO:
INGURUMENAREN INTEGRAZIOA / INTEGRACIÓN AMBIENTAL
INGURUMEN-BERRESKUPENERAKO LANDAKETA / REVEGETACIÓN
PLANTA / PLANTA

PLANO ZK. / N. PLANO: 16.1.1

ORRIA / HOJA: 5 Sigue 6

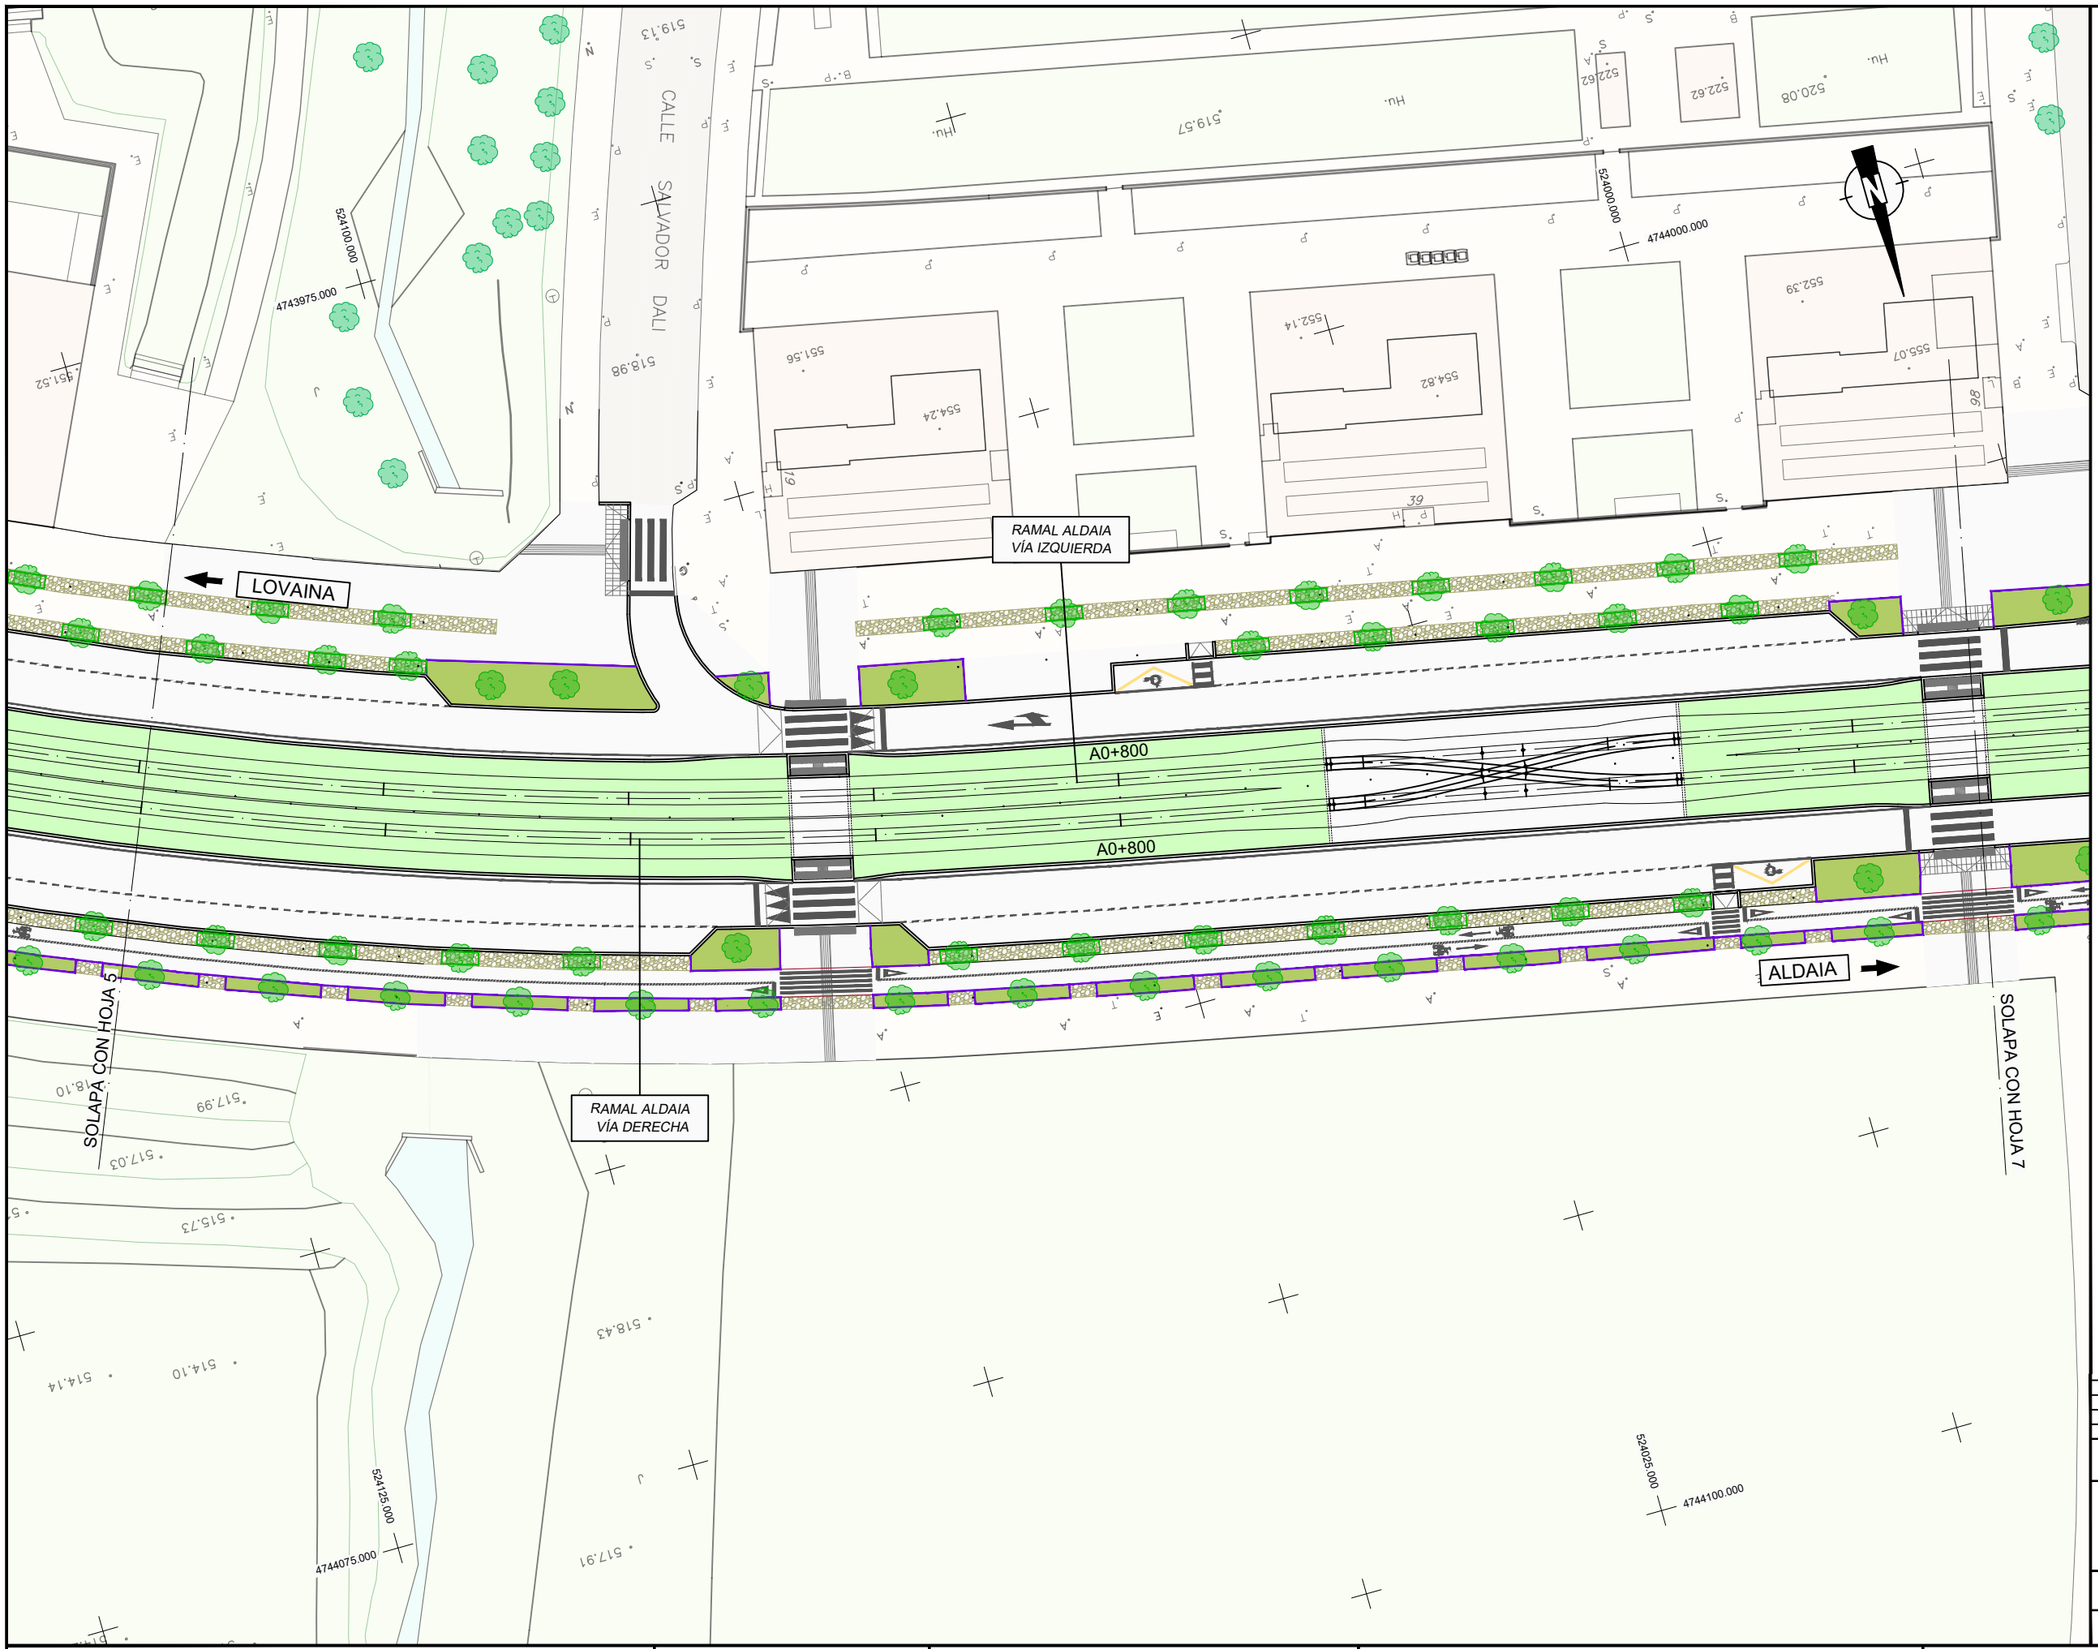

OHARRAK :
NOTAS :

LEYENDA

- CESPED PLATAFORMA TRANVÍA
- PARTERRE
- SUELO ESTRUCTURAL
- ÁRBOL NUEVO

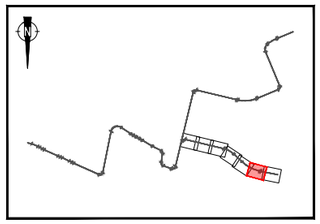

REV.	CLASE DE MODIFICACION	FECHA	NOMBRE	COMP.	OBRA
A	PRIMERA EMISION	Nov. 25	IDM	ETS	

BERRIKUSPENAK / REVISIONES

AHOLKULARIA / CONSULTOR: IDOM

INGENIARI EGILEA / INGENIERO AUTOR: J. PABLO ROMERO JUNQUERA I.C.C.P. COLEG. Nº 26.460

AHOLKULARIAREN ERREFERENTZIA / REFERENCIA CONSULTOR:

ERREFERENTZIA / REFERENCIA: A23029-IDO-PLT-161-1-A

EUSKO JAURLARITZA GOBIERNO VASCO
MUGIKORTASUN JASANGARRIAREN SAILA
DEPARTAMENTO DE MOVILIDAD SOSTENIBLE

PROIEKTUAREN IKUSKAPENA ETA ZUZENDARITZA
INSPECCION Y DIRECCION DEL PROYECTO

ESKALA ORIGINALA / ESCALA ORIGINAL: 1:250

ESKALA GRAFIKOA / ESCALA GRAFICA: 0 2.5 5 7.5 10 12.5 15 17.5 20 22.5 25

PROIEKTUAREN IZENBURUA / TITULO DEL PROYECTO: GASTEIZKO TRANBIA ZABALGANARA LUZATZEKO ERAIKUNTZA-PROIEKTUA - ALDAIA ADARRA

PROYECTO CONSTRUCTIVO DE LA AMPLIACIÓN DEL TRANVÍA DE GASTEIZ A ZABALGANA: RAMAL ALDAIA

PLANOAREN IZENBURUA / TITULO DEL PLANO: INGURUMENAREN INTEGRAZIOA / INTEGRACIÓN AMBIENTAL
INGURUMEN-BERRESKUPENERAKO LANDAKETA / REVEGETACIÓN
PLANTA / PLANTA

PLANO ZK. / N. PLANO: 16.1.1

ORRIA / HOJA: 6 Sigue 7

OHARRAK :
NOTAS :

LEYENDA

- CESPED PLATAFORMA TRANVÍA
- PARTERRE
- SUELO ESTRUCTURAL
- ÁRBOL NUEVO

ALDAIA

RAMAL ALDAIA
VÍA IZQUIERDA

RAMAL ALDAIA
VÍA DERECHA

LOVAINA

AVENIDA DE IRUÑA–VELEIA

CALLE DE PABLO PICASSO

A0+900

A0+900

SOLAPA CON HOJA 6

4744000.000
523975.000
4744025.000
523850.000
4744100.000
523939.28
4744125.000
523875.000

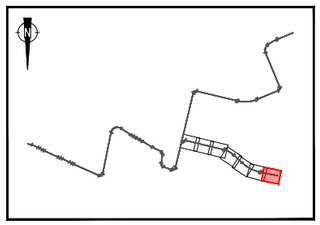

REV.	CLASE DE MODIFICACION	FECHA	NOMBRE	COMP.	OBRA
A	PRIMERA EMISION	Nov. 25	IDM	ETS	

BERRIKUSPENAK / REVISIONES

AHOLKULARIA / CONSULTOR
IDOM

INGENIARI EGILEA
INGENIERO AUTOR
J. PABLO ROMERO JUNQUERA
I.C.C.P. COLEG. Nº 26.460

AHOLKULARIAREN ERREFERENTZIA
REFERENCIA CONSULTOR

ERREFERENTZIA
REFERENCIA
A23029-IDO-PLT-161-1-A

EUSKO JAURLARITZA GOBIERNO VASCO
MUGIKORTASUN JASANGARRIAREN SAILA
DEPARTAMENTO DE MOVILIDAD SOSTENIBLE

PROIEKTUAREN IKUSKAPENA ETA ZUZENDARITZA
INSPECCION Y DIRECCION DEL PROYECTO

ESKALA ORIGINALA
ESCALA ORIGINAL
1:250

0 2.5 5 7.5 10 12.5 15 17.5 20 22.5 25
ESKALA GRAFIKOA
ESCALA GRAFICA

PROIEKTUAREN IZENBURUA
TITULO DEL PROYECTO
GASTEIZKO TRANBIA ZABALGANARA LUZATZEKO ERAIKUNTZA-PROIEKTUA - ALDAIA ADARRA
PROYECTO CONSTRUCTIVO DE LA AMPLIACIÓN DEL TRANVÍA DE GASTEIZ A ZABALGANA: RAMAL ALDAIA

PLANOAREN IZENBURUA
TITULO DEL PLANO
INGURUMENAREN INTEGRAZIOA / INTEGRACIÓN AMBIENTAL
INGURUMEN-BERRESKUPENERAKO LANDAKETA / REVEGETACIÓN
PLANTA / PLANTA

PLANO ZK. / N. PLANO
16.1.1

ORRIA / HOJA
7 Sigue Fin

Alineaciones únicas de arbolado (ejemplares c/ 6.00 metros)

Sección PARTERRE CONTINUO

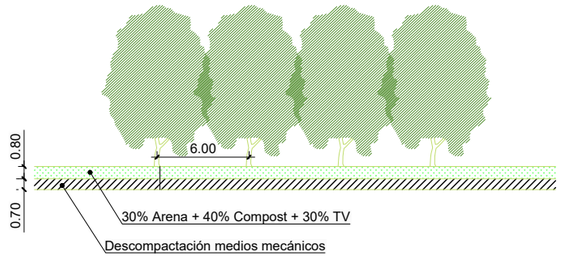

DETALLE SUELO ESTRUCTURAL

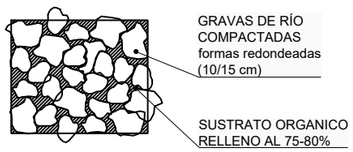

COMPOSICION DE SUSTRATO ORGÁNICO:
- 30% TIERRA VEGETAL
- 30% ARENA DE RIO
- 40% COMPOST

Alineaciones dobles de arbolado (ejemplares c/ 10.00 metros y tresbolillo)

Sección PARTERRE CONTINUO

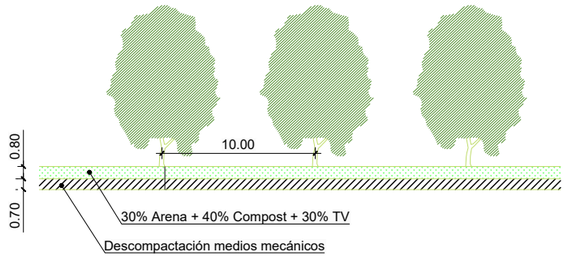

Sección PARTERRE INTERRUMPIDO

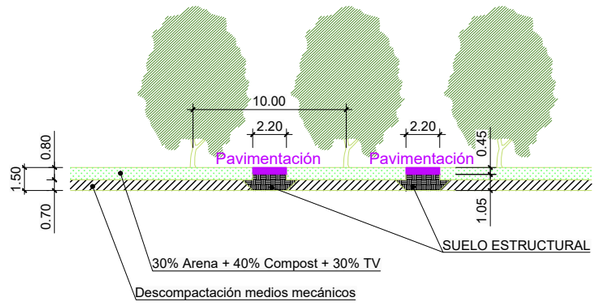

Sección SUELO BAJO PAVIMENTO

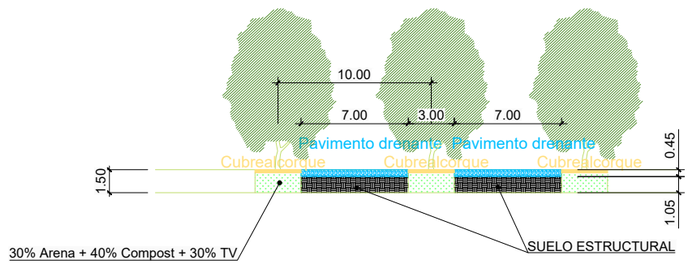

OHARRAK :
NOTAS :

REV.	CLASE DE MODIFICACION	FECHA	NOMBRE	COMP.	OBRA
A	PRIMERA EMISION	Nov. 25	IDM	ETS	

BERRIKUSPENAK / REVISIONES

AHOLKULARIA / CONSULTOR
IDOM

INGENIARI EGILEA
INGENIERO AUTOR
J. PABLO ROMERO JUNQUERA
I.C.C.P. COLEG. Nº 26.460

AHOLKULARIAREN ERREFERENTZIA
REFERENCIA CONSULTOR

ERREFERENTZIA
REFERENCIA
A23029-IDO-PLT-161-2-A

EUSKO JAURLARITZA GOBIERNO VASCO
MUGIKORTASUN JASANGARRIAREN SAILA
DEPARTAMENTO DE MOVILIDAD SOSTENIBLE

PROIEKTUAREN IKUSKAPENA ETA ZUZENDARITZA
INSPECCION Y DIRECCION DEL PROYECTO

ESKALA ORIGINALA
ESCALA ORIGINAL
SIN ESCALA

ESKALA GRAFIKOA
ESCALA GRAFICA

PROIEKTUAREN IZENBURUA
TITULO DEL PROYECTO
GASTEIZKO TRANBIA ZABALGANARA LUZATZEKO ERAIKUNTZA-PROIEKTUA - ALDAIA ADARRA
PROYECTO CONSTRUCTIVO DE LA AMPLIACIÓN DEL TRANVÍA DE GASTEIZ A ZABALGANA: RAMAL ALDAIA

PLANOAREN IZENBURUA
TITULO DEL PLANO
INGURUMENAREN INTEGRAZIOA / INTEGRACIÓN AMBIENTAL
INGURUMEN-BERRESKUPENERAKO LANDAKETA / REVEGETACIÓN
XEHETASUNAK / DETALLES

PLANO ZK. / N. PLANO
16.1.2

ORRIA / HOJA
1 Sigue Fin