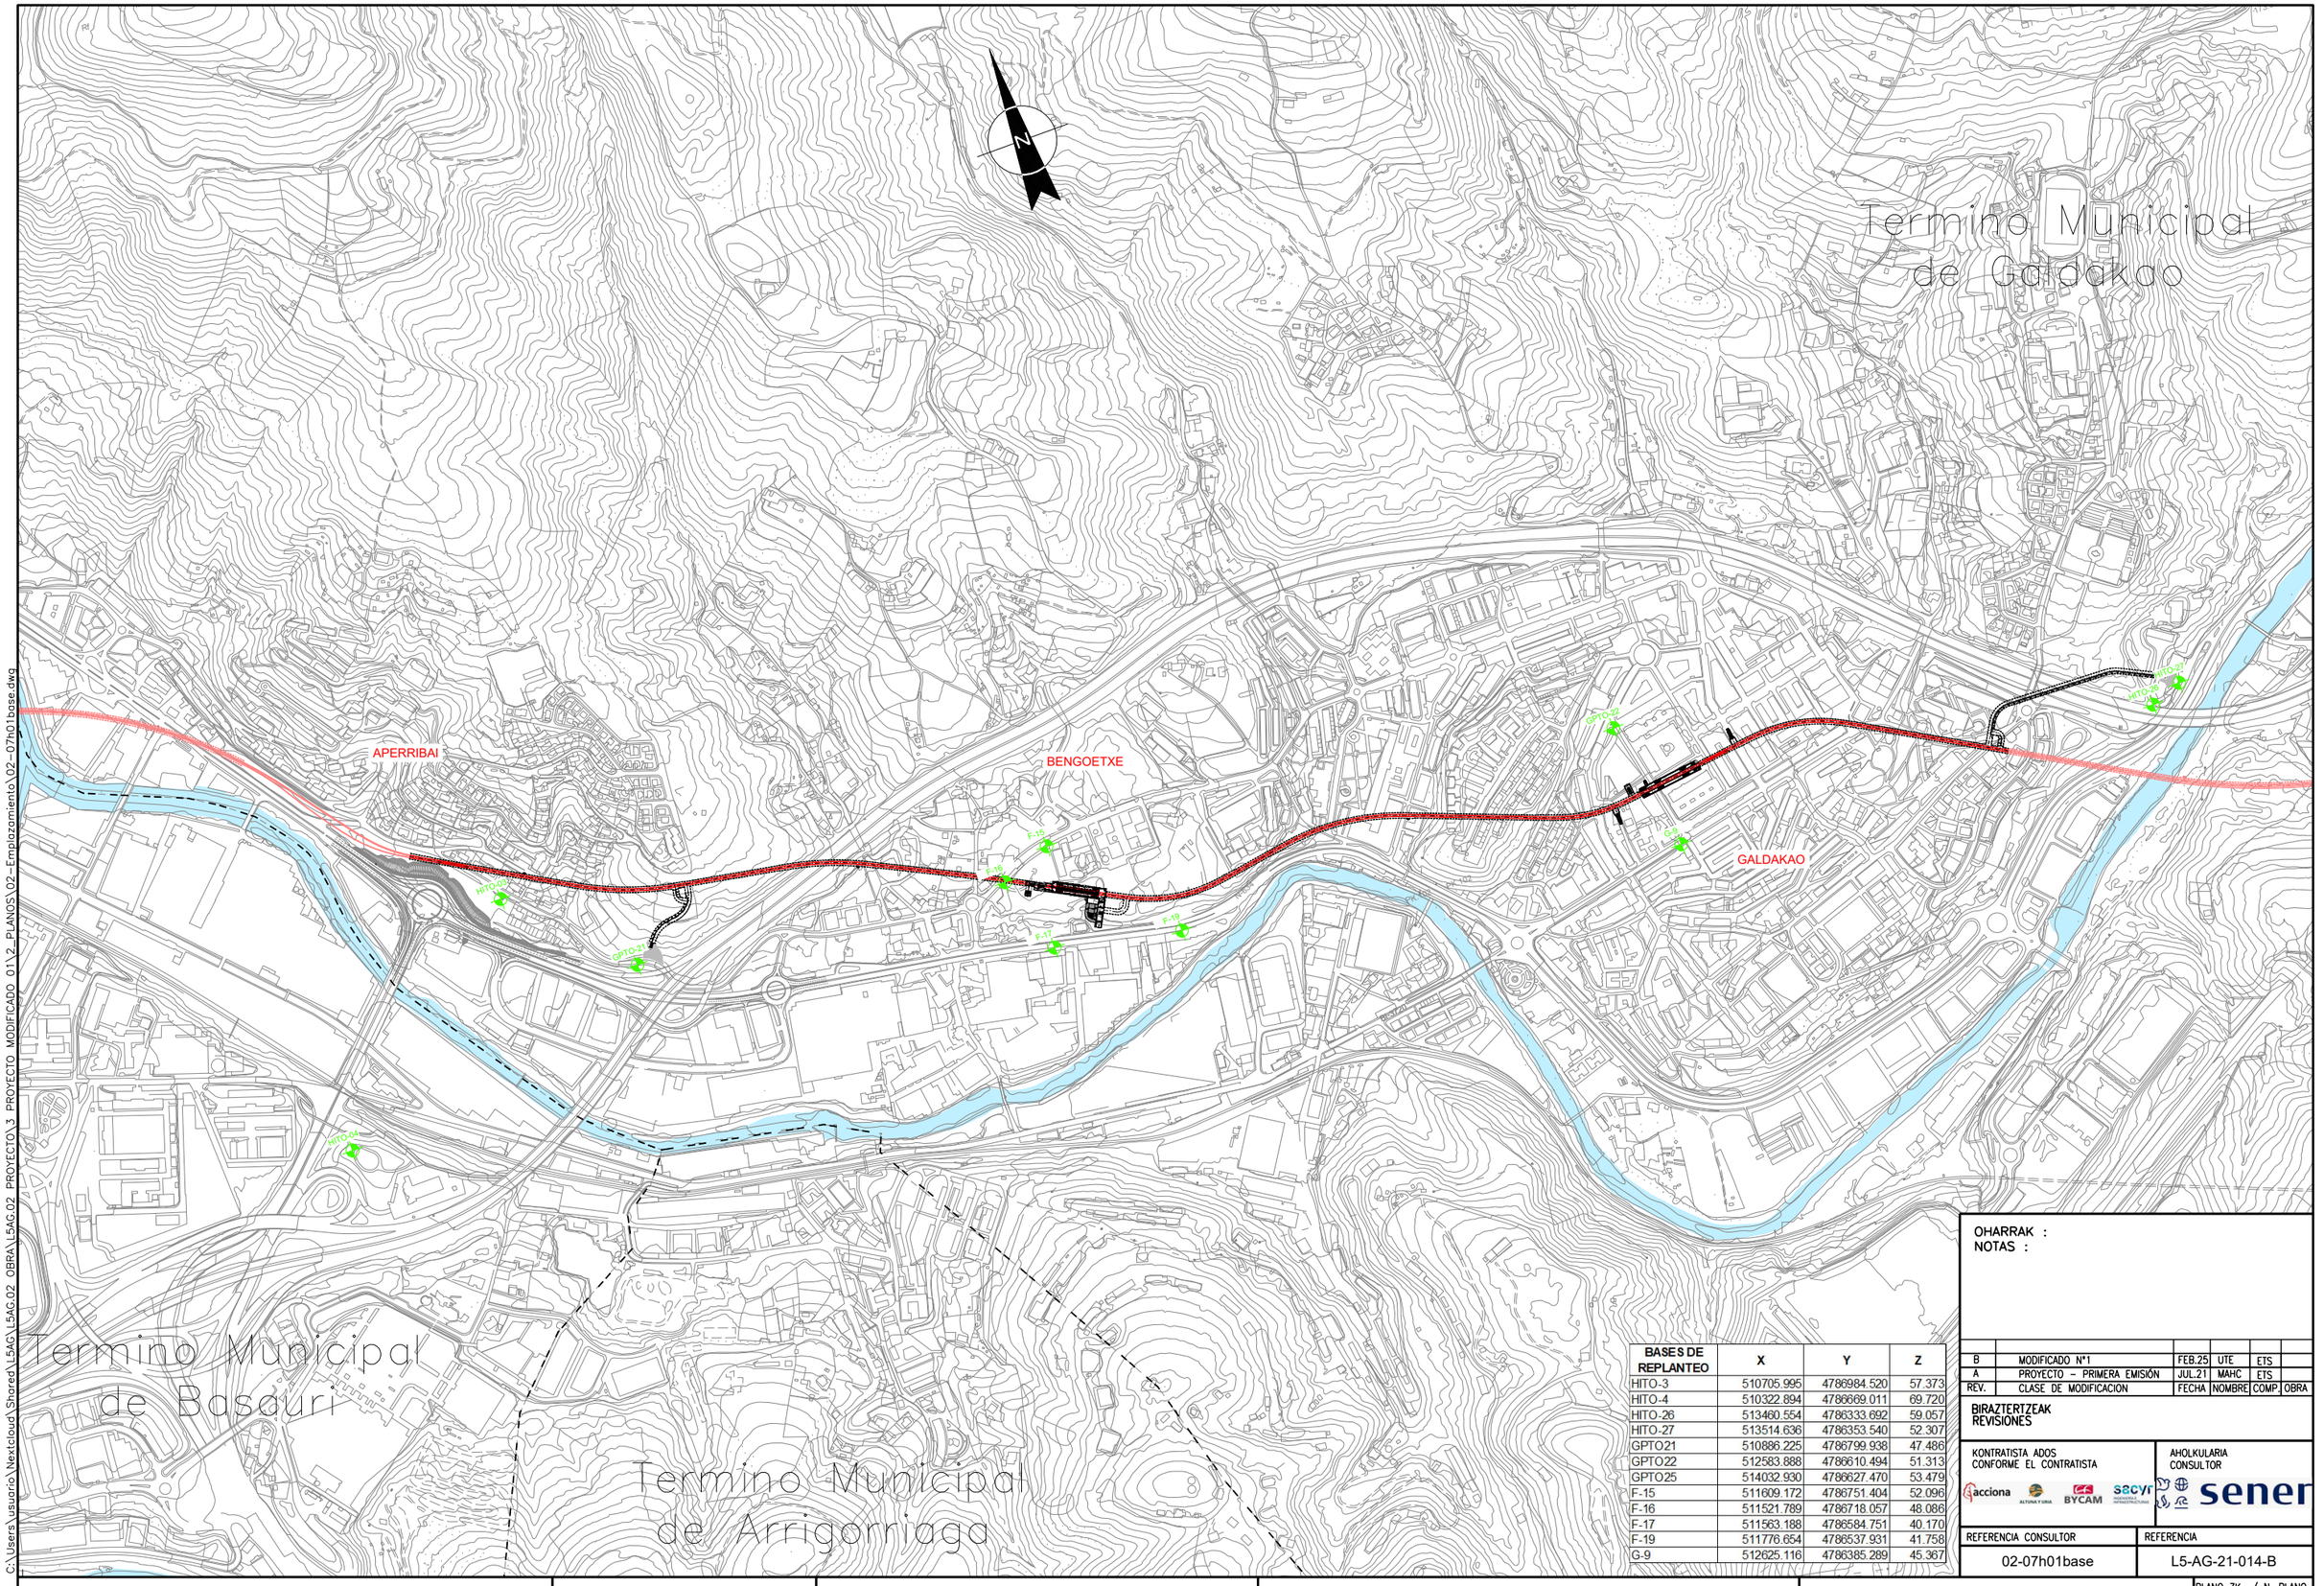


C:\Users\usuario\Nextcloud\Shared\L5AG\L5AG.02_OBRA\L5AG.02_PROYECTO\3_PROYECTO_MODIFICADO_01\2_PLANOS\02_Emplazamiento\02-07h01base.dwg

BASES DE REPLANTEO	X	Y	Z
HITO-3	510705.995	4786984.520	57.373
HITO-4	510322.894	4786669.011	69.720
HITO-26	513460.554	4786333.692	59.057
HITO-27	513514.636	4786353.540	52.307
GPTO21	510886.225	4786799.938	47.486
GPTO22	512583.888	4786610.494	51.313
GPTO25	514032.930	4786627.470	53.479
F-15	511609.172	4786751.404	52.096
F-16	511521.789	4786718.057	48.086
F-17	511563.188	4786584.751	40.170
F-19	511776.654	4786537.931	41.758
G-9	512625.116	4786385.289	45.367

OHARRAK :
NOTAS :

REV.	CLASE DE MODIFICACION	FECHA	NOMBRE	COMP.	OBRA
B	MODIFICADO Nº1	FEB.25	UTE	ETS	
A	PROYECTO – PRIMERA EMISIÓN	JUL.21	MAHC	ETS	

BIRAZTERTZEAK
REVISIONES

KONTRATISTA ADOS
CONFORME EL CONTRATISTA

AHOLKULARIA
CONSULTOR

REFERENCIA CONSULTOR	REFERENCIA
02-07h01base	L5-AG-21-014-B

EUSKO JAURLARITZA GOBIERNO VASCO
LURRALDE PLANGINTZA, ETXEBIZITZA ETA GARRAIO SAILA
DEPARTAMENTO DE PLANIFICACIÓN TERRITORIAL, VIVIENDA Y TRANSPORTES

euskal trenbide sarea
PROIEKTUAREN IKUSKAPENA ETA ZUZENDARITZA
INSPECCION Y DIRECCION DEL PROYECTO

ESKALA ORIGINALA:
ESCALA ORIGINAL
1/5.000
EN DIN A1

0 50 150 250m.
ESKALA GRAFIKOA
ESCALA GRAFICA

PROJEKTUAREN IZENBURUA
TITULO DEL PROYECTO
BILBOKO METROPOLI-TRENBIDEAREN 5. LINEAKO ERAIKUNTZA PROIEKTUA. APERRIBAI – GALDAKAO TARTEA
PROYECTO CONSTRUCTIVO DE LA LÍNEA 5 DEL FERROCARRIL METROPOLITANO DE BILBAO. TRAMO APERRIBAI – GALDAKAO

PLANOAREN IZENBURUA
TITULO DEL PLANO
EMPLAZAMIENTO
BASES DE REPLANTEO

PLANO ZK / N. PLANO
2.7
ORRIA / HOJA
1 SIGUE FIN