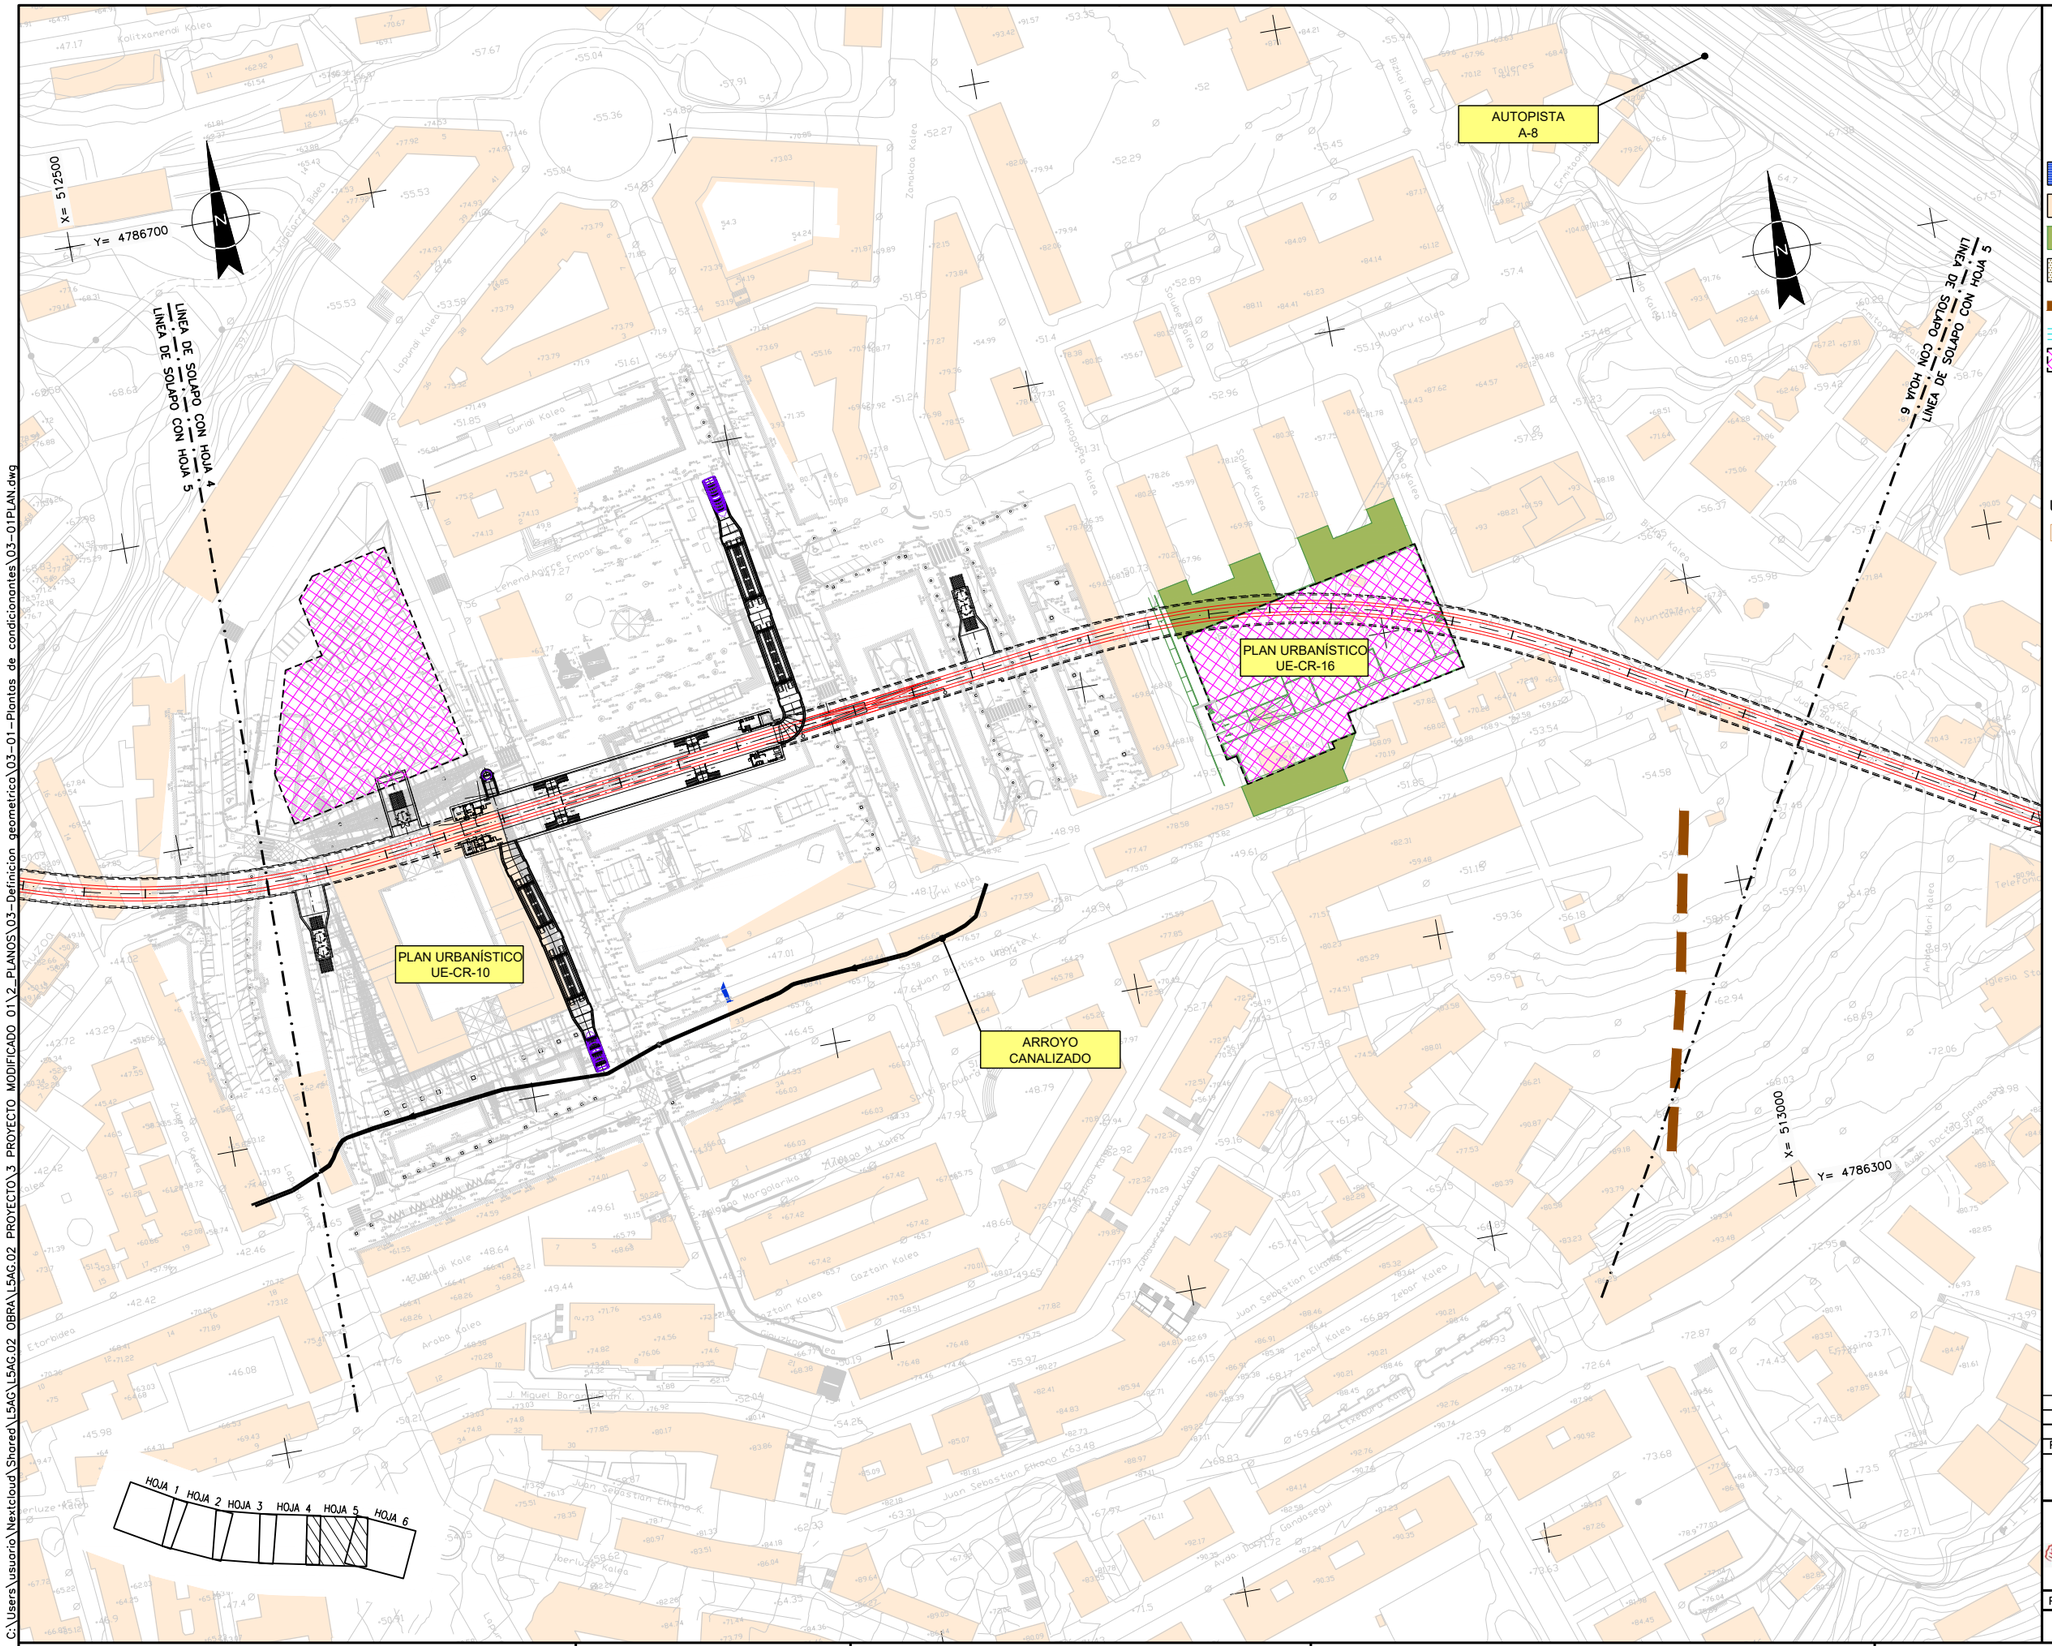


OHARRAK :

NOTAS :

LEYENDA CONDICIONANTES

- SUELOS POTENCIALMENTE CONTAMINADOS IHOBE
- EDIFICIOS
- PREVISIONES URBANÍSTICAS
- RIESGOS GEOLÓGICOS
- CONTACTO MECÁNICO NO OBSERVADO
- INTERCEPTOR CONSORCIO
- APARCAMIENTOS SUBTERRANEOS

LEYENDA CONDICIONANTES AMBIENTALES

Unidades de vegetación

- Robledal acidófilo y robledal-bosque mixto atlántico

Hábitats de la Directiva 92/43/CEE y del Anexo 1 de la Ley 42/2007 del Patrimonio Natural y de la Biodiversidad

- Habitats prioritarios
  91E0* Bosques aluviales de *Alnus glutinosa* y *Fraxinus excelsior (Alno-Padion, Alnion incanae, Salicion albae)*

REV.	CLASE DE MODIFICACION	FECHA	NOMBRE	COMP.	OBRA
B	MODIFICADO Nº1	FEB.25	UTE	ETS	
A	PROYECTO – PRIMERA EMISIÓN	JUL.21	MAHC	ETS	

BIRAZTERTZEAK
REVISIONES

KONTRATISTA ADOS
CONFORME EL CONTRATISTA

acciona · ALTUNA Y URIA · BYCAM · sacyr INGENIERÍA E INFRAESTRUCTURAS

AHOLKULARIA
CONSULTOR

sener

REFERENCIA CONSULTOR	REFERENCIA
03-01PLAN	L5-AG-21-019-B

EUSKO JAURLARITZA GOBIERNO VASCO
LURRALDE PLANGINTZA, ETXEBIZITZA ETA GARRAIO SAILA
DEPARTAMENTO DE PLANIFICACIÓN TERRITORIAL, VIVIENDA Y TRANSPORTES

euskal trenbide sarea
PROIEKTUAREN IKUSKAPENA ETA ZUZENDARITZA
INSPECCION Y DIRECCION DEL PROYECTO

ESKALA ORIGINALA: ESCALA ORIGINAL 1/1.000 EN DIN A1

0 10 30 50m.
ESKALA GRAFIKOA ESCALA GRAFICA

PROJEKTUAREN IZENBURUA TITULO DEL PROYECTO
BILBOKO METROPOLI–TRENBIDEAREN 5. LINEAKO ERAIKUNTZA PROIEKTUA. APERRIBAI – GALDAKAO TARTEA
PROYECTO CONSTRUCTIVO DE LA LÍNEA 5 DEL FERROCARRIL METROPOLITANO DE BILBAO. TRAMO APERRIBAI – GALDAKAO

PLANOAREN IZENBURUA TITULO DEL PLANO
DEFINICIÓN GEOMETRICA
PLANTAS DE CONDICIONANTES

PLANO ZK / N. PLANO 3.1
ORRIA / HOJA 5 SIGUE 6

C:\Users\usuario\Nextcloud\Shared\L5AG\L5AG.02 OBRA\L5AG.02 PROYECTO\3 PROYECTO MODIFICADO 01\2_PLANOS\03-PLANOS\03-Definicion geometrica\03-01-Plantas de condicionantes\03-01PLAN.dwg