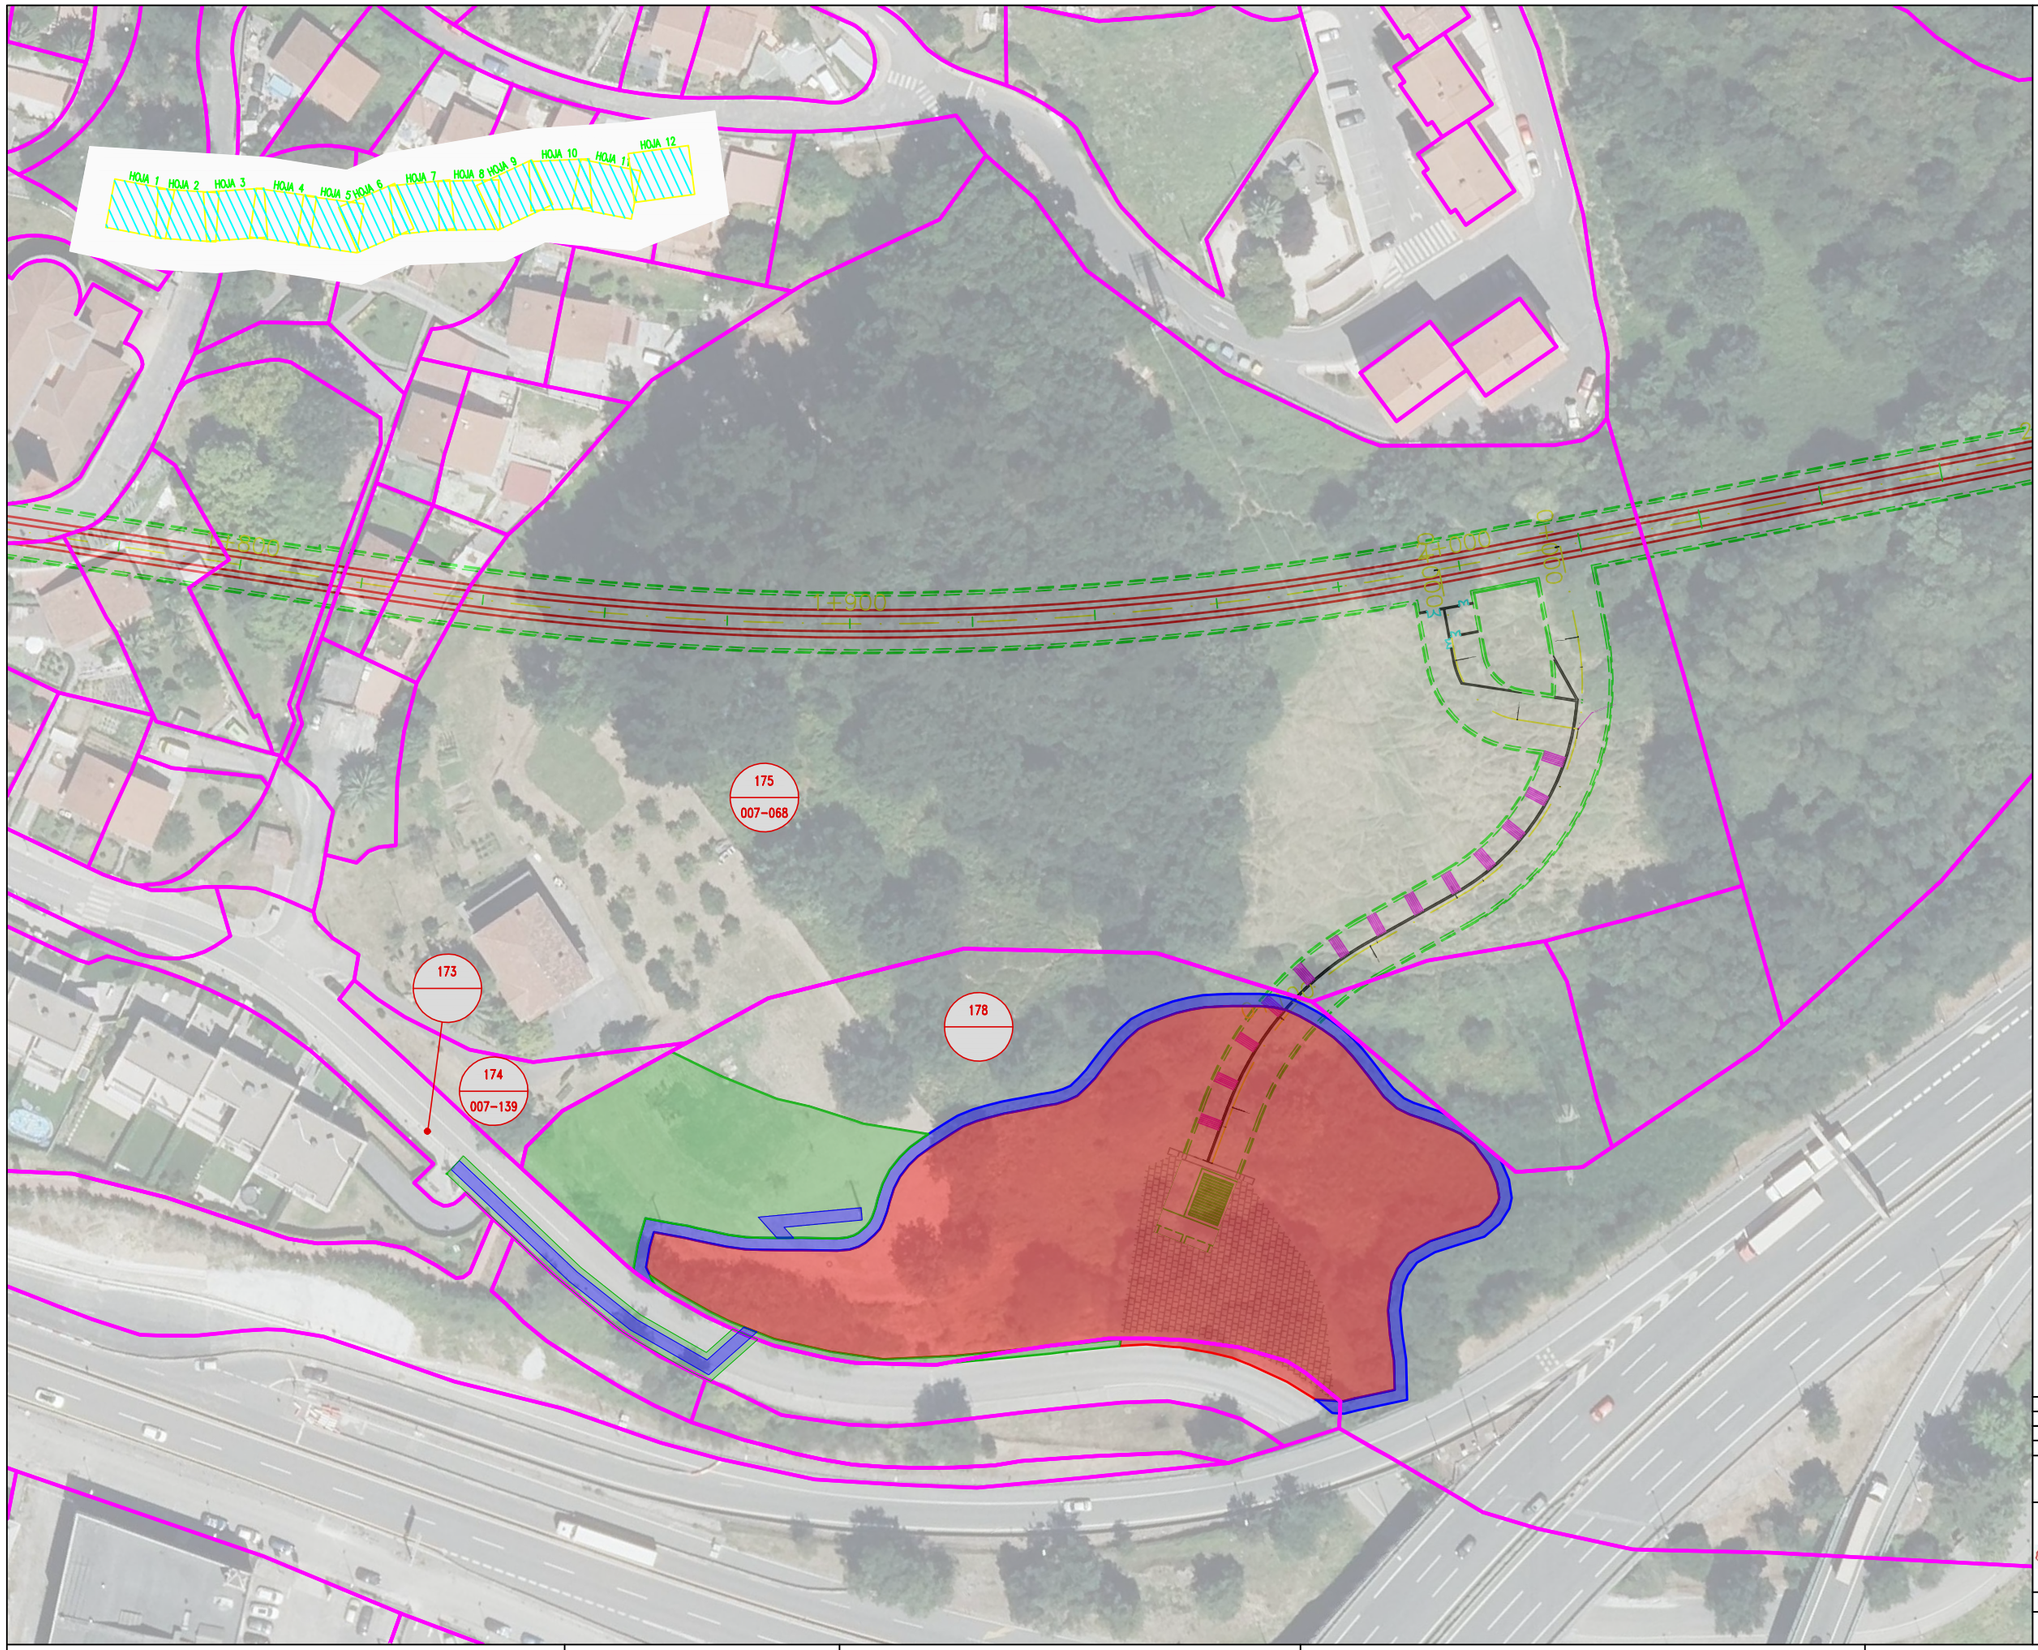


OHARRAK :
NOTAS :

LEYENDA

- TRENBIDEKO MUGA / LIMITE DE FERROCARRIL
- LURZATIKO MUGA / LIMITE DE PARCELA
- DESJABETZAPENEKO MUGA / LIMITE DE EXPROPIACION
- ZORTASUNEKO MUGA / LIMITE DE SERVIDUMBRE
- ALDI-BATERAKO OKUPAZIOKO MUGA / LIMITE DE OCUPACION TEMPORAL

Proiektuko Finka zk.
Nº Finca Proyecto
001
01-08-001

Katastroko erref.
Ref. Catastral

REV.	CLASE DE MODIFICACION	FECHA	NOMBRE	COMP.	OBRA
B	MODIFICADO Nº1	FEB'25	OTE	ETS	
A	PROYECTO - PRIMERA EMISIÓN	JUL'21	MARC	ETS	

BIRAZTERTZEAK
REVISIONES

KONTRATISTA ADOS
CONFORME EL CONTRATISTA

AHOLKULARIA
CONSULTOR

REFERENCIA CONSULTOR: 202225_L5-T2_MOD_APROB

REFERENCIA:

EUSKO JAURLARITZA GOBIERNO VASCO
LURRALDE PLANGINTZA, ETXEBIZITZA ETA GARRAIO SAILA
DEPARTAMENTO DE PLANIFICACIÓN TERRITORIAL, VIVIENDA Y TRANSPORTES

euskal trenbide sarea
PROIEKTUAREN IKUSKAPENA ETA ZUZENDARITZA
INSPECCION Y DIRECCION DEL PROYECTO

ESKALA ORIGINALA:
ESCALA ORIGINAL
1/1000
EN DIN A3

0 5 15 25m.
ESKALA GRAFIKOA
ESCALA GRAFICA

PROJEKTUAREN IZENBURUA
TITULO DEL PROYECTO
BILBOKO METROPOLI-TRENBIDEAREN 5. LINEAKO ERAIKUNTZA PROIEKTUA. APERRIBAI - GALDAKAO TARTEA
PROYECTO CONSTRUCTIVO DE LA LÍNEA 5 DEL FERROCARRIL METROPOLITANO DE BILBAO. TRAMO APERRIBAI - GALDAKAO

PLANOAREN IZENBURUA
TITULO DEL PLANO
PARCELARIO
PLANTA

PLANO ZK / N. PLANO
21
ORRIA / HOJA
2 SIGUE 3