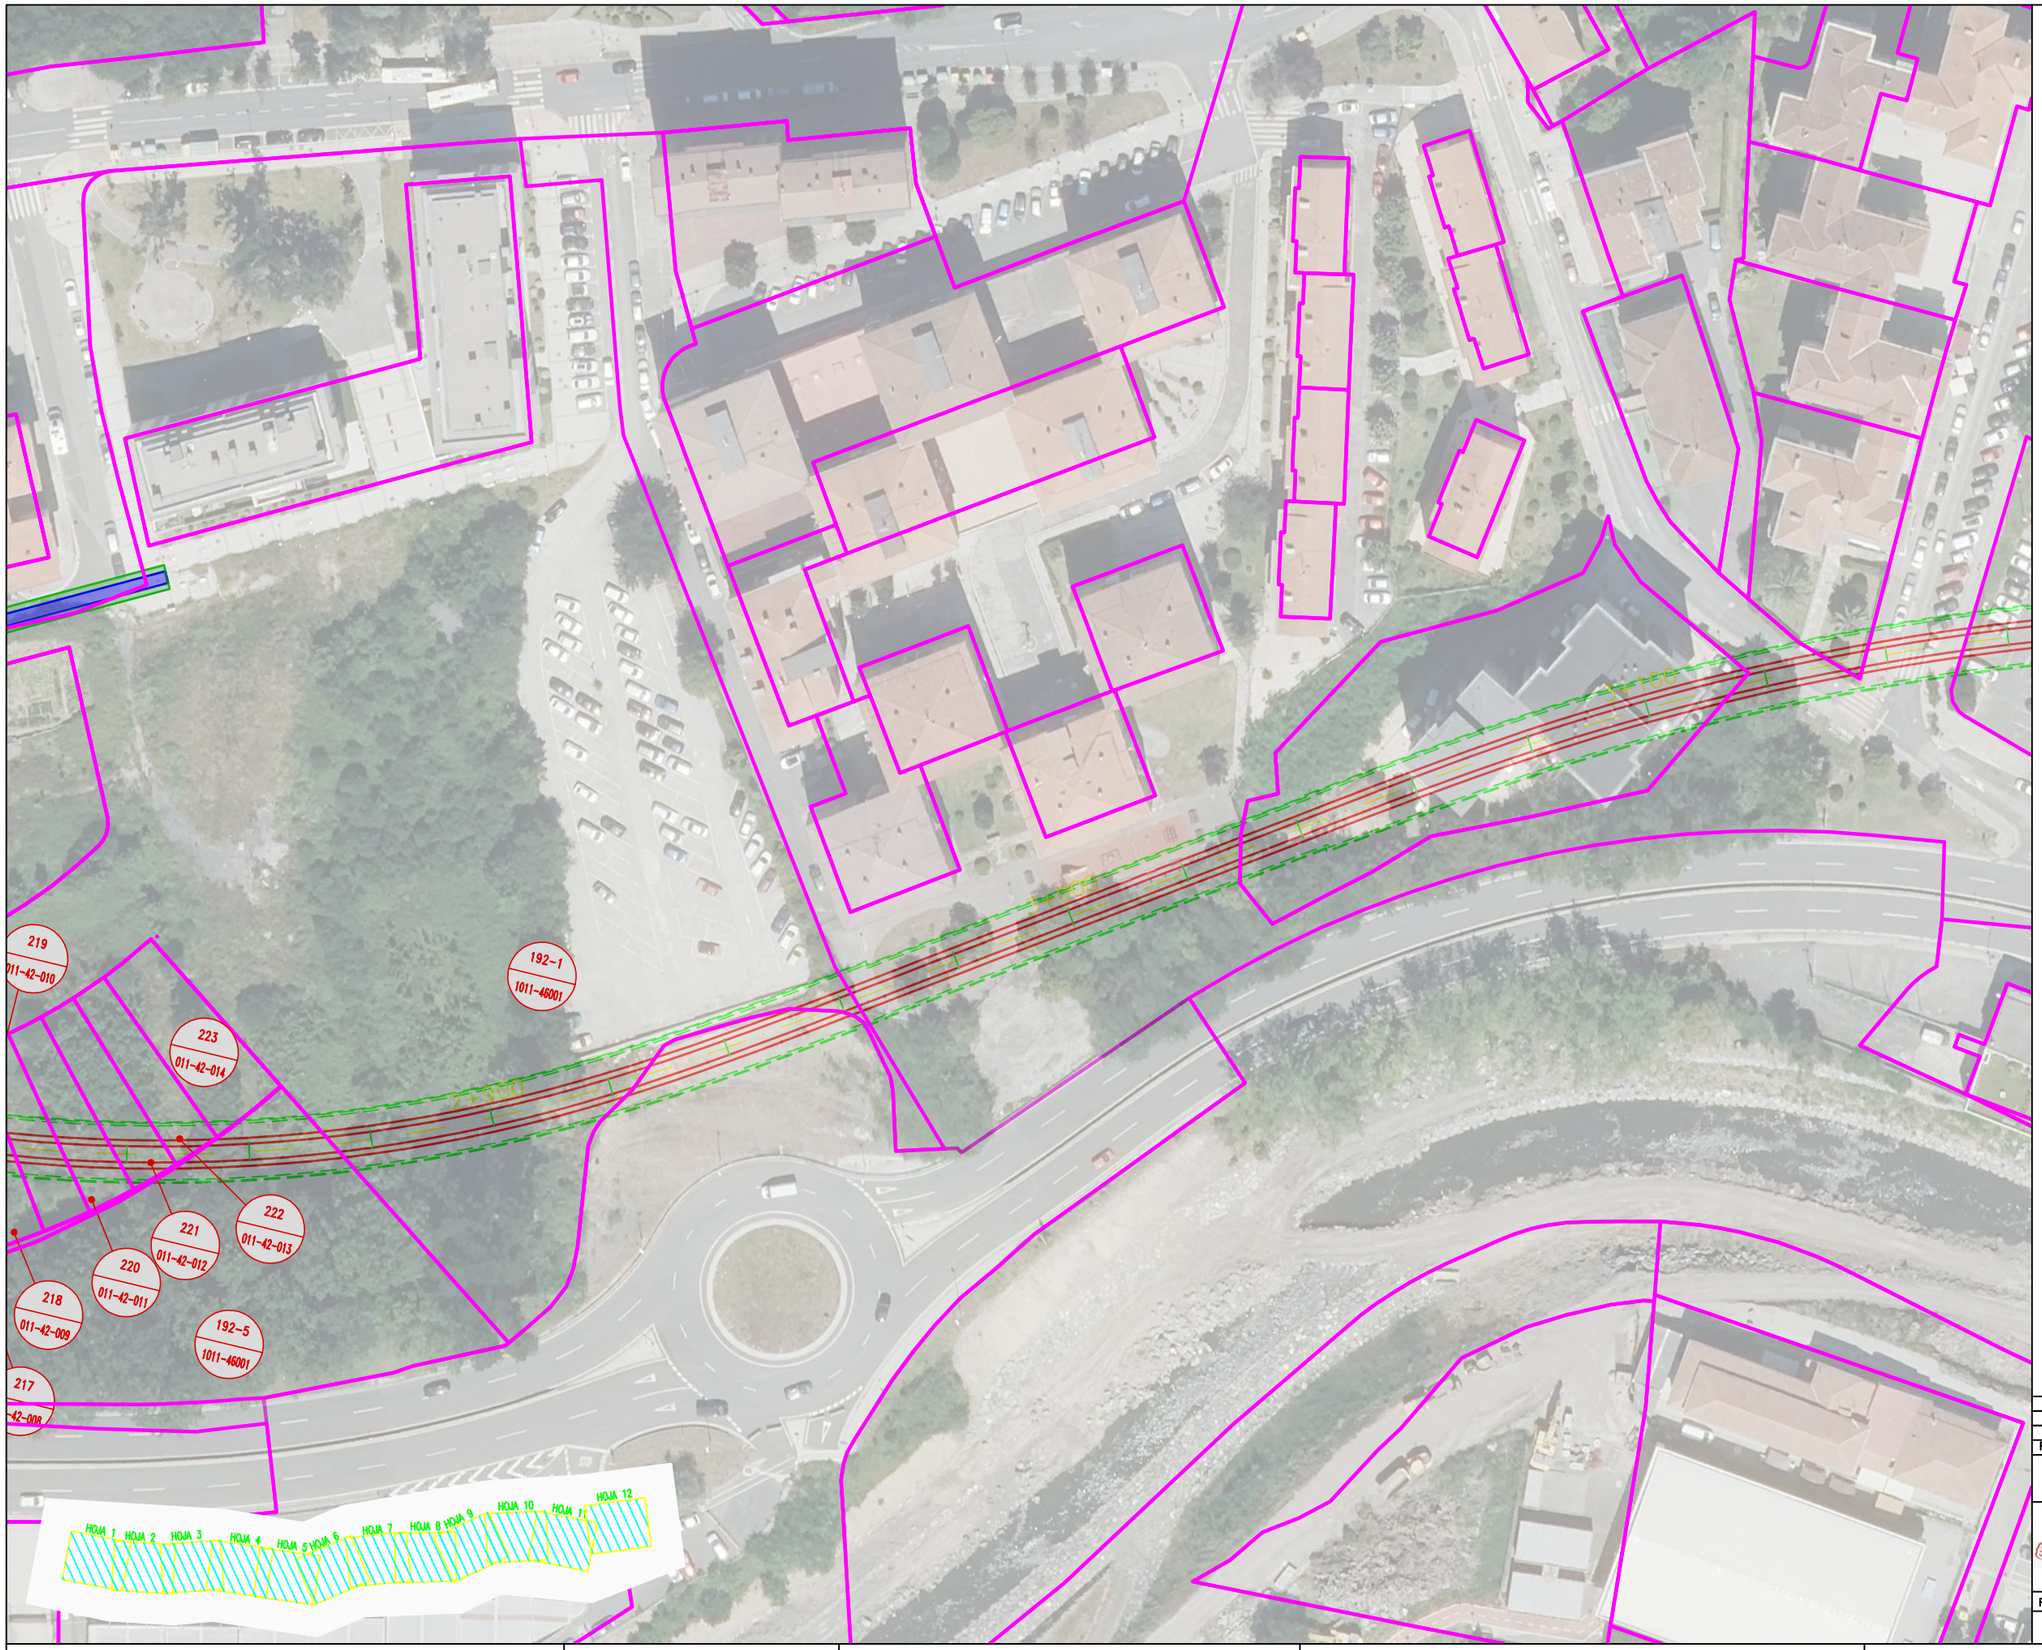


OHARRAK :
NOTAS :

LEYENDA

TRENBIDEKO MUGA
LIMITE DE FERROCARRIL

LURZATIKO MUGA
LIMITE DE PARCELA

DESJABETZAPENEKO MUGA
LIMITE DE EXPROPIACION

ZORTASUNEKO MUGA
LIMITE DE SERVIDUMBRE

ALDI-BATERAKO OKUPAZIOKO MUGA
LIMITE DE OCUPACION TEMPORAL

Proiektuko Finka zk.
Nº Finca Proyecto
001
01-08-001
Katastroko erref.
Ref. Catastral

REV.	CLASE DE MODIFICACION	FECHA	NOMBRE	COMP.	OBRA
B	MODIFICADO Nº1	FEB.25	OTE	ETS	
A	PROYECTO – PRIMERA EMISION	JUL.21	MARC	ETS	

BIRAZTERTZEAK
REVISIONES

KONTRATISTA ADOS
CONFORME EL CONTRATISTA

AHOLKULARIA
CONSULTOR

REFERENCIA CONSULTOR	REFERENCIA
202225_L5-T2_MOD_APROB	

LURRALDE PLANGINTZA, ETXEBIZITZA ETA GARRAIO SAILA
DEPARTAMENTO DE PLANIFICACIÓN TERRITORIAL, VIVIENDA Y TRANSPORTES

euskal trenbide sarea
PROIEKTUAREN IKUSKAPENA ETA ZUZENDARITZA
INSPECCION Y DIRECCION DEL PROYECTO

ESKALA ORIGINALA:
ESCALA ORIGINAL
1/1000
EN DIN A3

0 5 15 25m.
ESKALA GRAFIKOA
ESCALA GRAFICA

PROJEKTUAREN IZENBURUA
TITULO DEL PROYECTO
BILBOKO METROPOLI-TRENBIDEAREN 5. LINEAKO ERAIKUNTZA PROIEKTUA. APERRIBAI – GALDAKAO TARTEA
PROYECTO CONSTRUCTIVO DE LA LÍNEA 5 DEL FERROCARRIL METROPOLITANO DE BILBAO. TRAMO APERRIBAI – GALDAKAO

PLANOAREN IZENBURUA
TITULO DEL PLANO
PARCELARIO
PLANTA

PLANO ZK / N. PLANO
21
ORRIA / HOJA
6 SIGUE 7